


◆無料シャトルバス発着所(川内駅)
《ウェイトリフティング競技国体リハーサル大会》

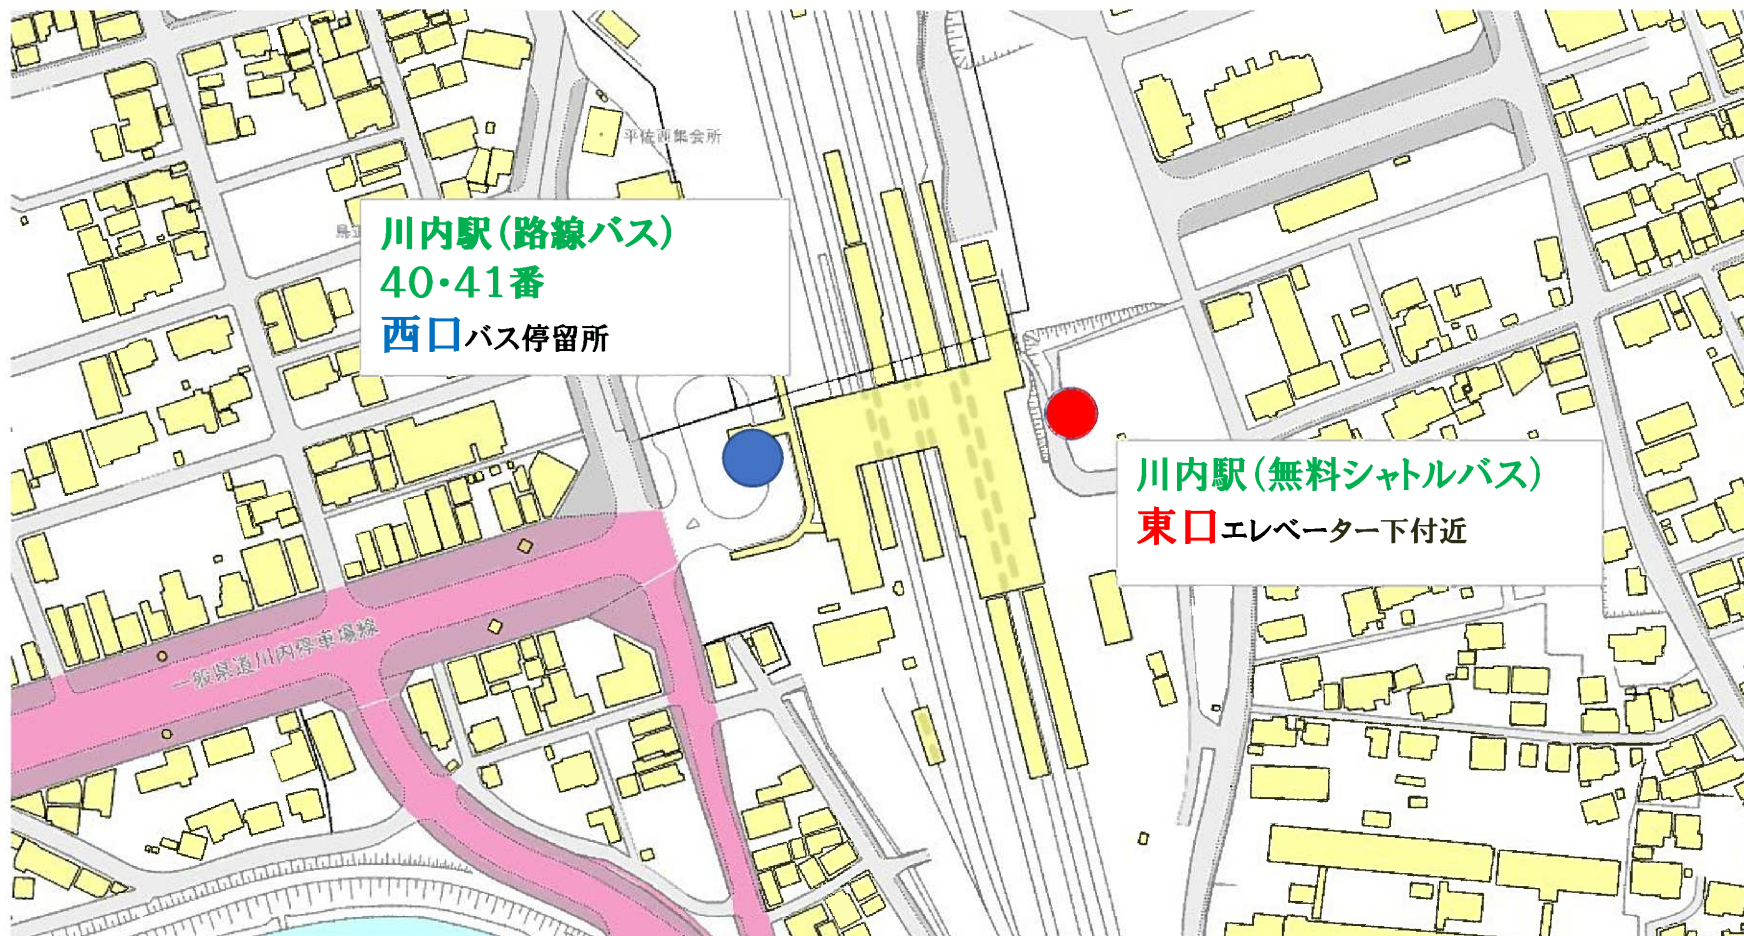

ウエイトリフティング：入来総合運動場体育館会場



No.	施設名
A	演技台
B	大会関係者・報道視察員席
C	レフリー席・ジュリー席
D	放送席
E	大会役員席
F	一般観覧席
G	福祉席
1	競技本部
2	記録本部(筆耕所)
3	実施本部
4	救護所
5	競技役員控所(JWA)
6	競技役員控所(県内・近県)
7	来賓・大会役員控所
8	式典係員・放送員控所
9	記録配布所
10	賞状・選手手帳引渡所
11	成績掲示所
12	インタビューコーナー
13	器具整備所
14	アップ場A・B
15	検量室
16	予備検量室
17	入賞選手控所
18	選手控所
19	競技会係員控所
20	競技補助員控所
21	ボランティア控所
22	交通輸送本部
23	消防警備本部
24	駐車場係控所
25	受付案内所
26	無料ドリンクコーナー
27	おもてなしテント
28	一般休憩所
29	売店
30	仮設トイレ
31	多目的トイレ
32	喫煙所
33	弁当引換所
34	ゴミ集積所
35	駐輪場
36	練習会場
37	ドーピング検査室
38	シャトルバス待合所
39	選手用通路
40	観客席入口テント
41	ベビールーム

	男子トイレ		喫煙所
	女子トイレ		救護所
	バリアフリートイレ		乳幼児設備
	駐車場		非常口
	ハートフル駐車場		立入禁止
	受付案内所		進入禁止
	IDチェック		駐輪場
			選手出入口

無料シャトルバス発着所

路線バス発着所



燃ゆる感動 **かごしま国体**
 第75回国民体育大会 熱い鼓動 風は南から 2020

図面名称	競技会場	担当営業	作成者	縮尺	日付
ウエイトリフティング競技会場全体配置図(リハーサル大会)	入来総合運動公園	音	音	S=1/1000 (A3)	2018.12.12 2018.12.17 2019.01.23 2019.02.16 2019.02.28