


燃ゆる感動かごしま国体  
薩摩川内市実行委員会  
第 11 回 競技・式典専門委員会



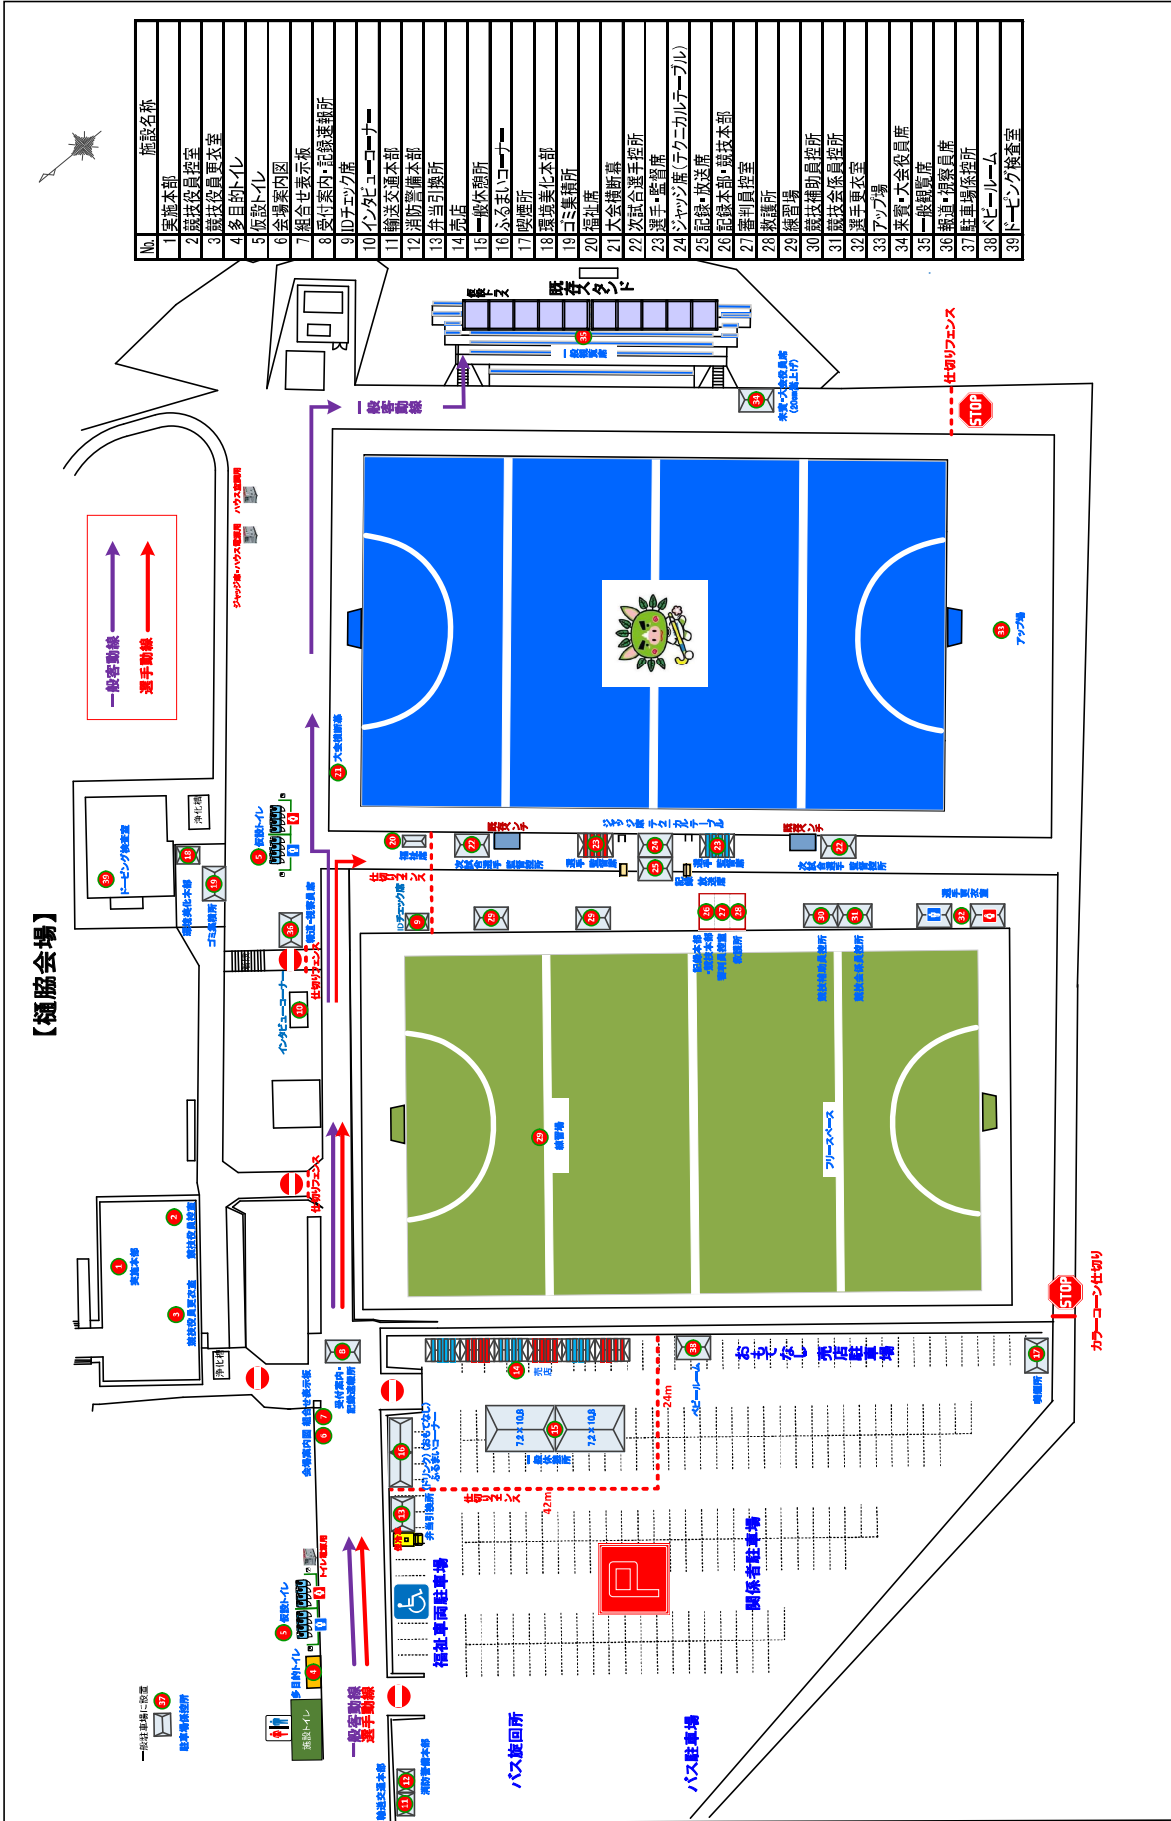




会場名称	薩摩川内市補協屋外人工芝競技場	縮尺	S=1/700 (A3)	日付	2023/02/28
図面名称	会場全体レイアウト図(本大会)	作成者			
番号					


燃ゆる感動 かごしま国体  
熱い鼓動 風は南から 2023  
特別国民体育大会

【丸山会場】

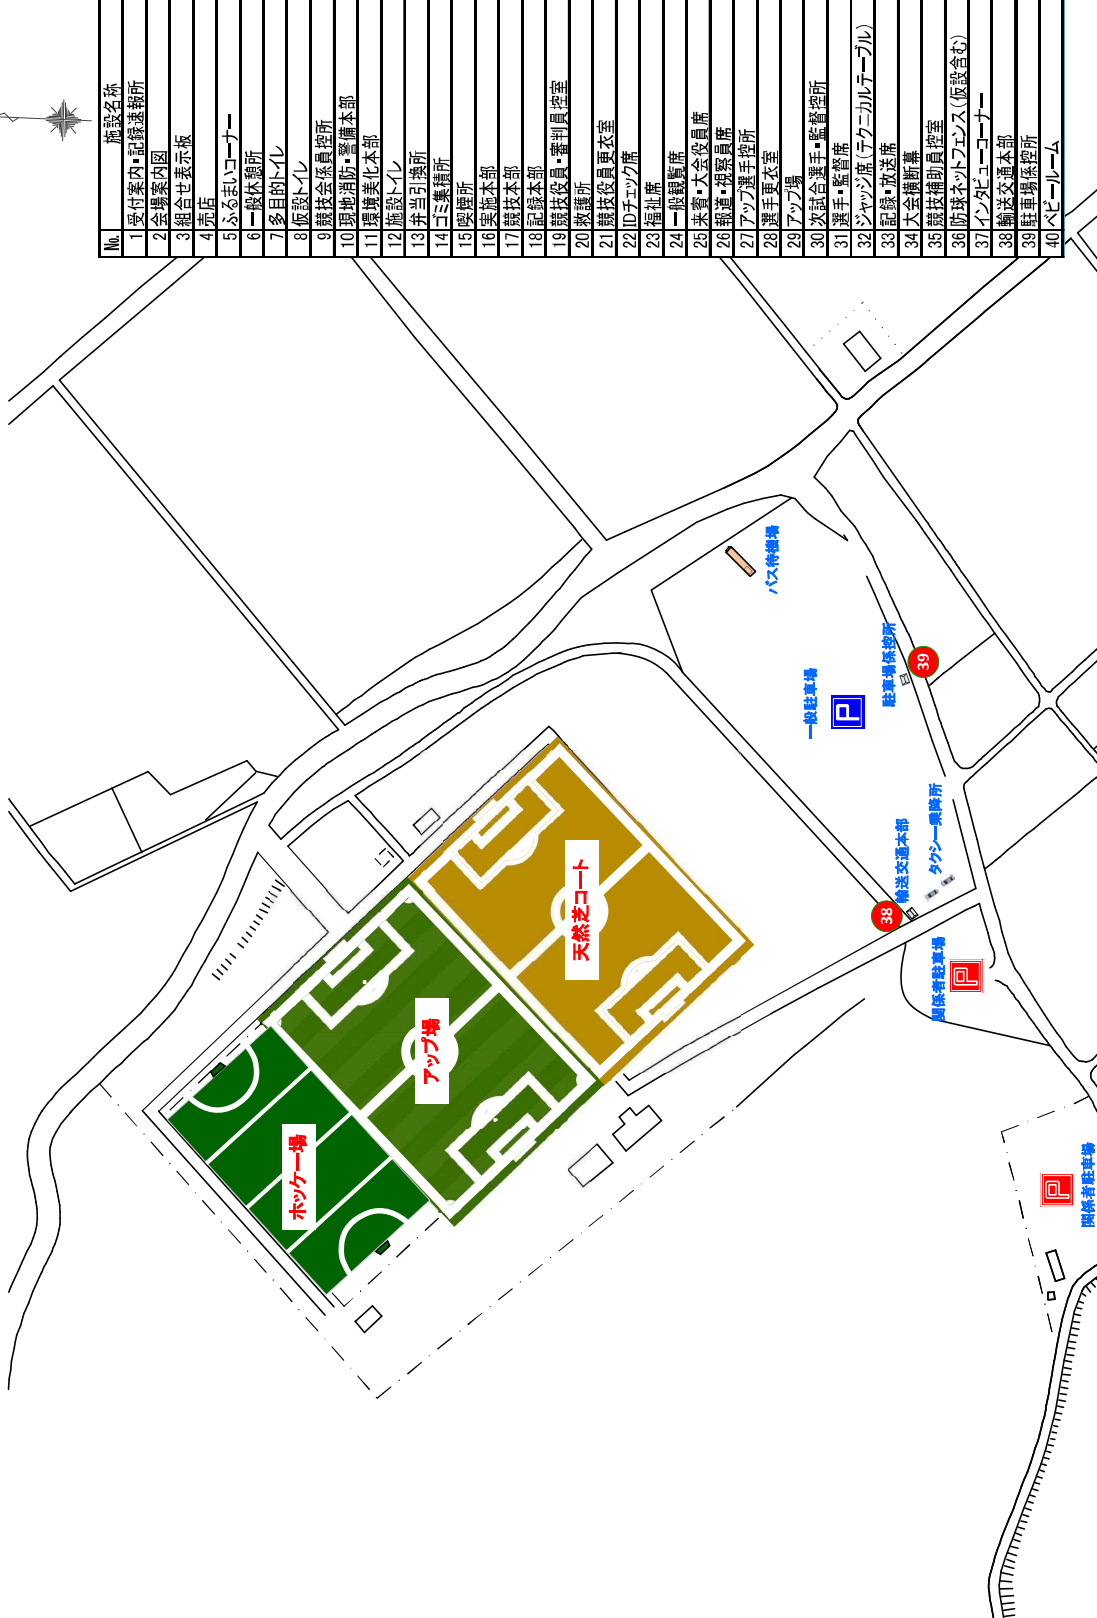

No.	施設名称
1	受付案内・記録速報所
2	会務案内図
3	組合せ表示板
4	売店
5	ふるまひコーナー
6	一般休憩所
7	多目的トイレ
8	検診トイレ
9	競技会係員控所
10	現地月防・警備本部
11	環境美化本部
12	施設トイレ
13	弁当引換所
14	ゴミ集積所
15	喫煙所
16	実施本部
17	競技本部
18	記録本部
19	競技役員・審判員控室
20	救護所
21	競技役員更衣室
22	10チーム席
23	福祉席
24	一般観覧席
25	米賣・大会役員席
26	報道・視察員席
27	アップ選手控所
28	選手更衣室
29	アップ場
30	次試合選手・監督控所
31	選手・監督席
32	ジャッジ席(テクニカルテーブル)
33	記録・放送席
34	大会機断室
35	競技補助員控室
36	防犯ネットフェンス(仮設含む)
37	イン死コーナー
38	輸送交通本部
39	駐車場係控所
40	ペレールーム

	図面名称	会場名称	番号	作成者	縮尺	日付
	会場周辺図(本大会)	薩摩川内市丸山自然公園			S-1/1700 (A3)	2023/01/18

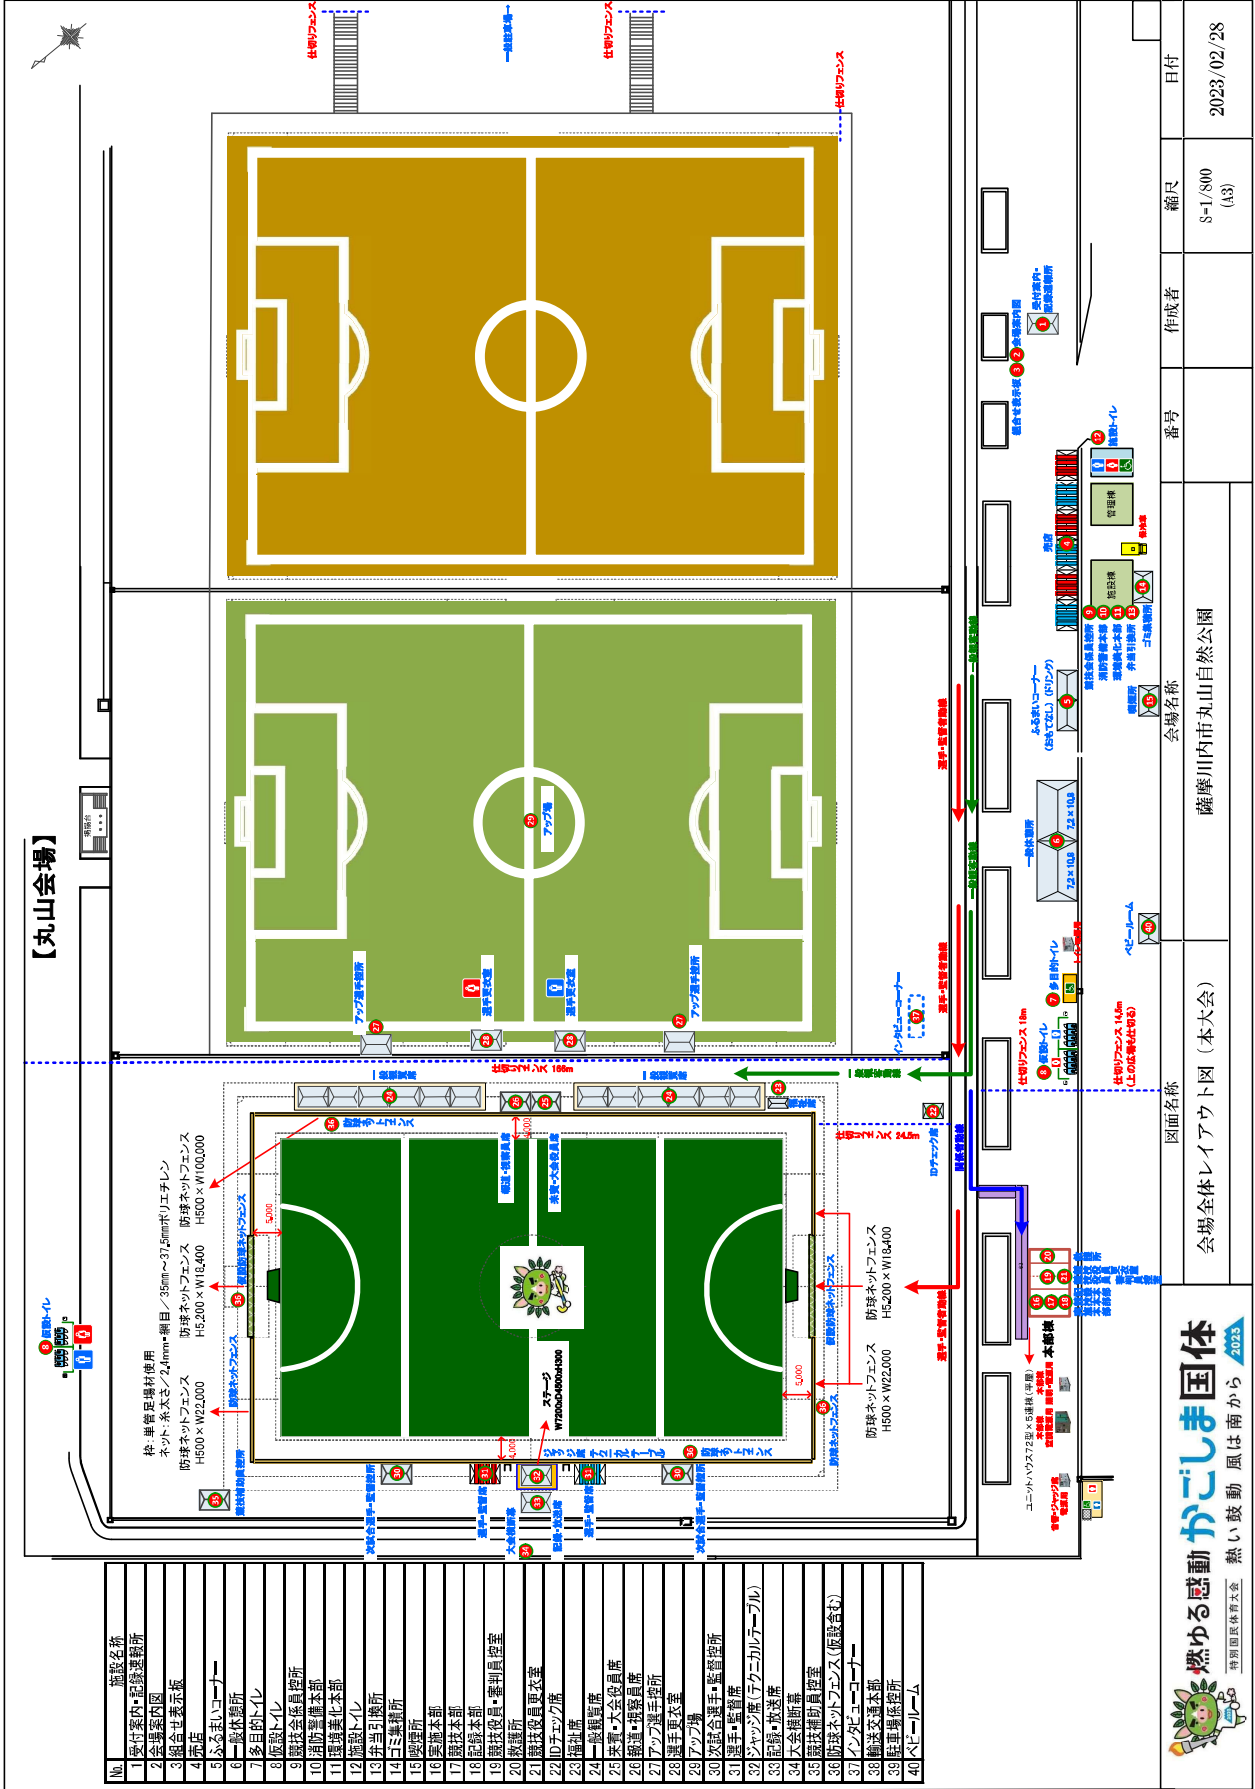

【丸山会場】

No.	施設名称
1	受付案内・応援隊事務所
2	会場裏内園
3	組合社展示板
4	売店
5	ふるまひコーナー
6	一般休憩所
7	多目的トイレ
8	仮設トイレ
9	競技会係員控室
10	消防準備本部
11	環境美化本部
12	施設トイレ
13	弁当引取所
14	ゴミ集積所
15	喫煙所
16	愛護本部
17	競技本部
18	記録本部
19	競技役員・審判員控室
20	救護所
21	競技役員更衣室
22	IDチャック席
23	福祉席
24	一般観衆席
25	来賓・大会役員席
26	報道・審判員席
27	アップ選手控室
28	選手更衣室
29	アップ場
30	炊事台選手・監督控室
31	選手監督席
32	シャワールーム(テカニカルテール)
33	記録・放送席
34	大会棟前席
35	競技補助員控室
36	防球ネットフェンス(仮設含む)
37	インバリエーター
38	輸送交通本部
39	陸軍場控室
40	バレーコート

燃ゆる感動 かがしま国体 2023  
 特別国体体育大会 熱い鼓動 風は南から

図面名称 会場全体レイアウト図 (本大会)

会場名称 薩摩川内市丸山自然公園


日付 2023/02/28

縮尺 S=1/800 (A3)


作成者

番号

薩摩川内市バスケットボール

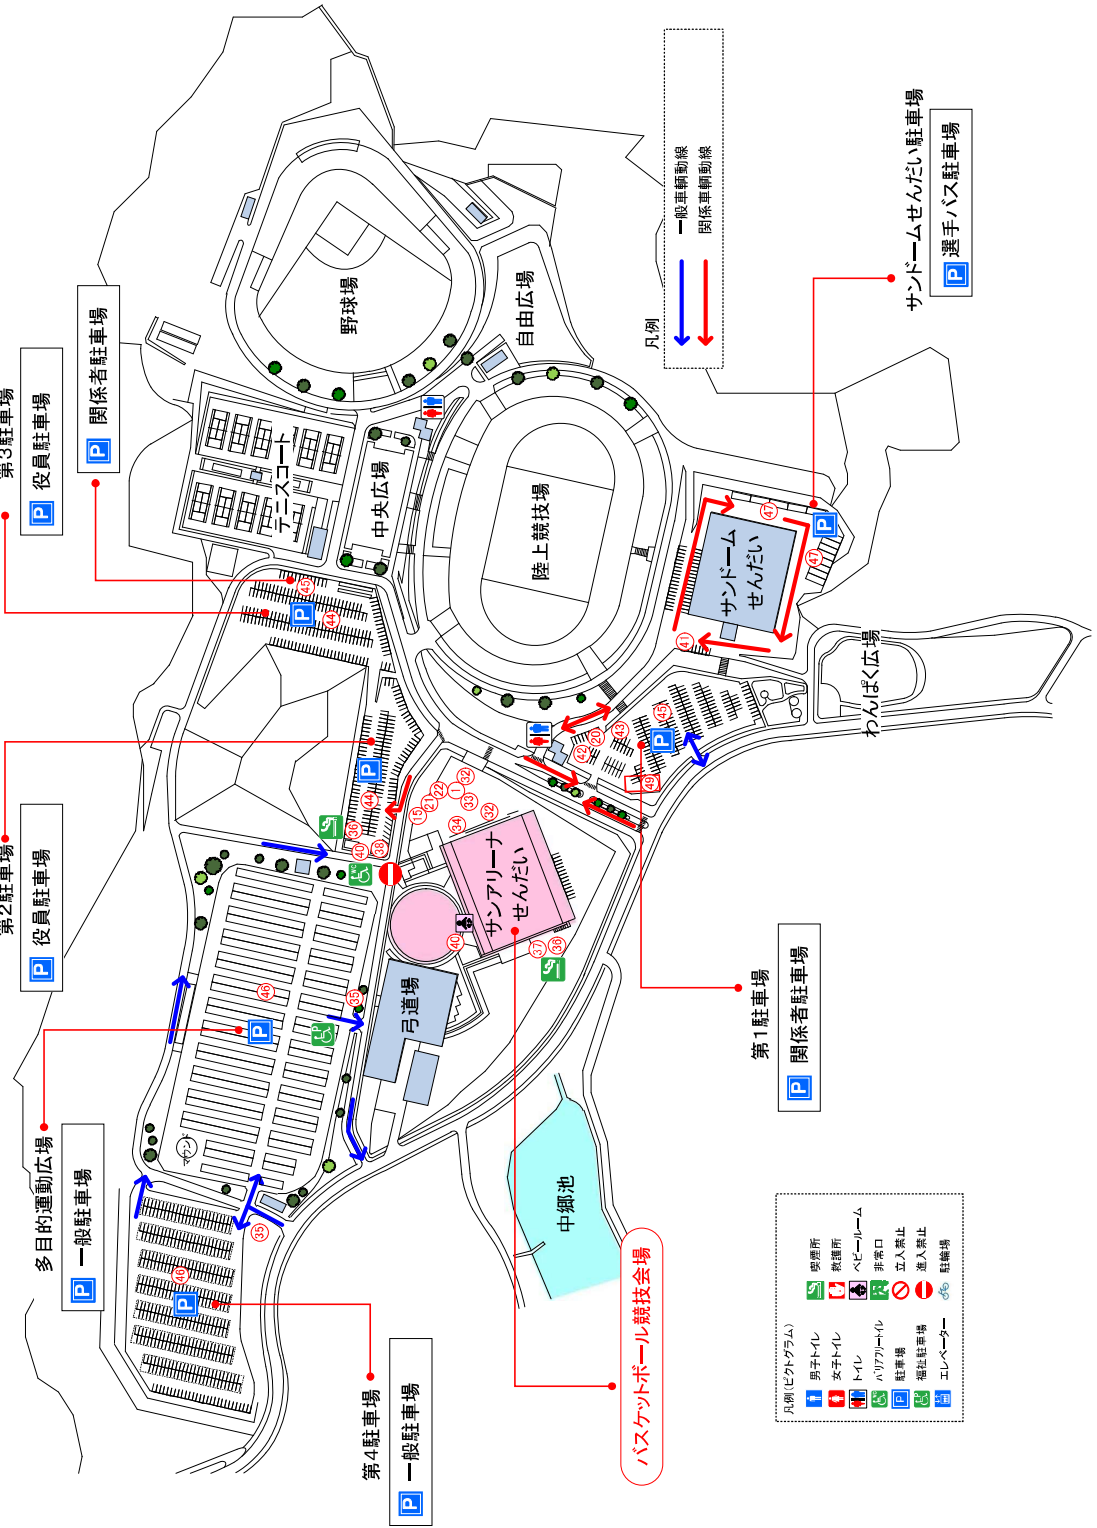

NO.	共通施設名称	内所
1	総合案内	所
2	総務員・視察員受付	付
3	行政関係係員受付	付
4	競技団体関係係員受付	付
5	記録送付係	係
6	実施本部	部
7	記録本部	部
8	記録・競技係員控室	室
9	記録・視察員控室	室
10	記録員・視察員控室	室
11	記録係員控室	室
12	記録員補助員控室	室
13	記録員補助員控室	室
14	記録員補助員控室	室
15	記録員控室	室
16	プログラム販売所	所
17	記録選報配布所	所
18	インビューコーナー	ナ
19	選手ふるまひコーナー	ナ
20	輸送交通本部	部
21	消防本部	部
22	環境美化本部	部
23	会場案内	内
24	観客センター	セ
25	関係者用トイレ	レ
26	選手更衣室・ロッカールーム	ー
27	審判更衣室・ロッカールーム	ー
28	審判更衣室・ロッカールーム	ー
29	一般観覧席(2階)	席
30	観覧席	席
31	IDチェック	ク
32	売店	店
33	一般休憩所	所
34	ふるまひコーナー	ナ
35	駐車場係員控室	室
36	観客係員控室	室
37	観客係員控室	室
38	観客係員控室	室
39	観客係員控室	室
40	観客係員控室	室
41	選手バス乗降所	所
42	シヤトルバス乗降所	所
43	タクトバス乗降所	所
44	競技役員・大会役員駐車場	場
45	関係者駐車場	場
46	一般駐車場	場
47	選手バス駐車場	場
48	ドローイングコントロール	ル
49	駐車場	場

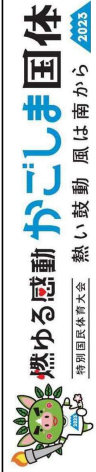

図面名称  
会場周辺図

競技会場  
バスケットボール競技会(少年男子)  
薩摩川内市総合運動公園総合体育館

作成者

縮尺  
S=1/3000  
(A3)

日付  
2023/05/03




S=1/800 (A3)

2023/03/03

NO.	施設名称
A	競技会場
B	IO・IO主任・コート主任座席
C	選手・監督座席
D	S.S. 監視員座席
E	審判員・競技役員座席
F	審判員・選手役員座席
G	審判員・選手役員座席
H	コートキープ員座席
I	送迎員座席
J	日本バスケットボール協会控室
K	県バスケットボール協会控室
L	救護員座席
M	競技本部・IOスコア席
N	審判員・選手役員座席
O	選手・監督座席
P	アクト座席
Q	一般観覧席 (仮設)

NO.	共通施設名称
1	総合案内所
2	総務員・視察員受付
3	行啓関係者受付
4	競技団体関係者受付
5	記録係・送迎係
6	実務係
7	記録係
8	来賓・競技役員控室
9	競技役員控室
10	報道員・視察員控室
11	救護
12	競技会係員控室
13	競技会補助員控室
14	競技会補助員控室
15	弁当当引
16	プログラム販売所
17	記録係控室
18	選手ふらまいコーナー
19	選手更衣室・ロッカールーム
20	送迎係控室
21	消防備本部
22	環境美化本部
23	会場案内係
24	関係者用トイレ
25	選手更衣室・ロッカールーム
26	選手更衣室・ロッカールーム
27	審判更衣室・ロッカールーム
28	一般観覧席 (2階)
29	一般観覧席
30	IDチェック
31	IDチェック
32	売店
33	一般休憩所
34	ふらまいコーナー
35	駐車場係控室
36	喫煙所
37	ゴミ集積所
38	仮設トイレ
39	仮設トイレ
40	多目的ホール
41	選手バス乗降所
42	シャトルバス乗降所
43	競技役員・大会役員駐車場
44	競技役員・大会役員駐車場
45	関係者駐車場
46	一般観覧席
47	選手バス駐車場
48	シャトルバス駐車場
49	駐車場

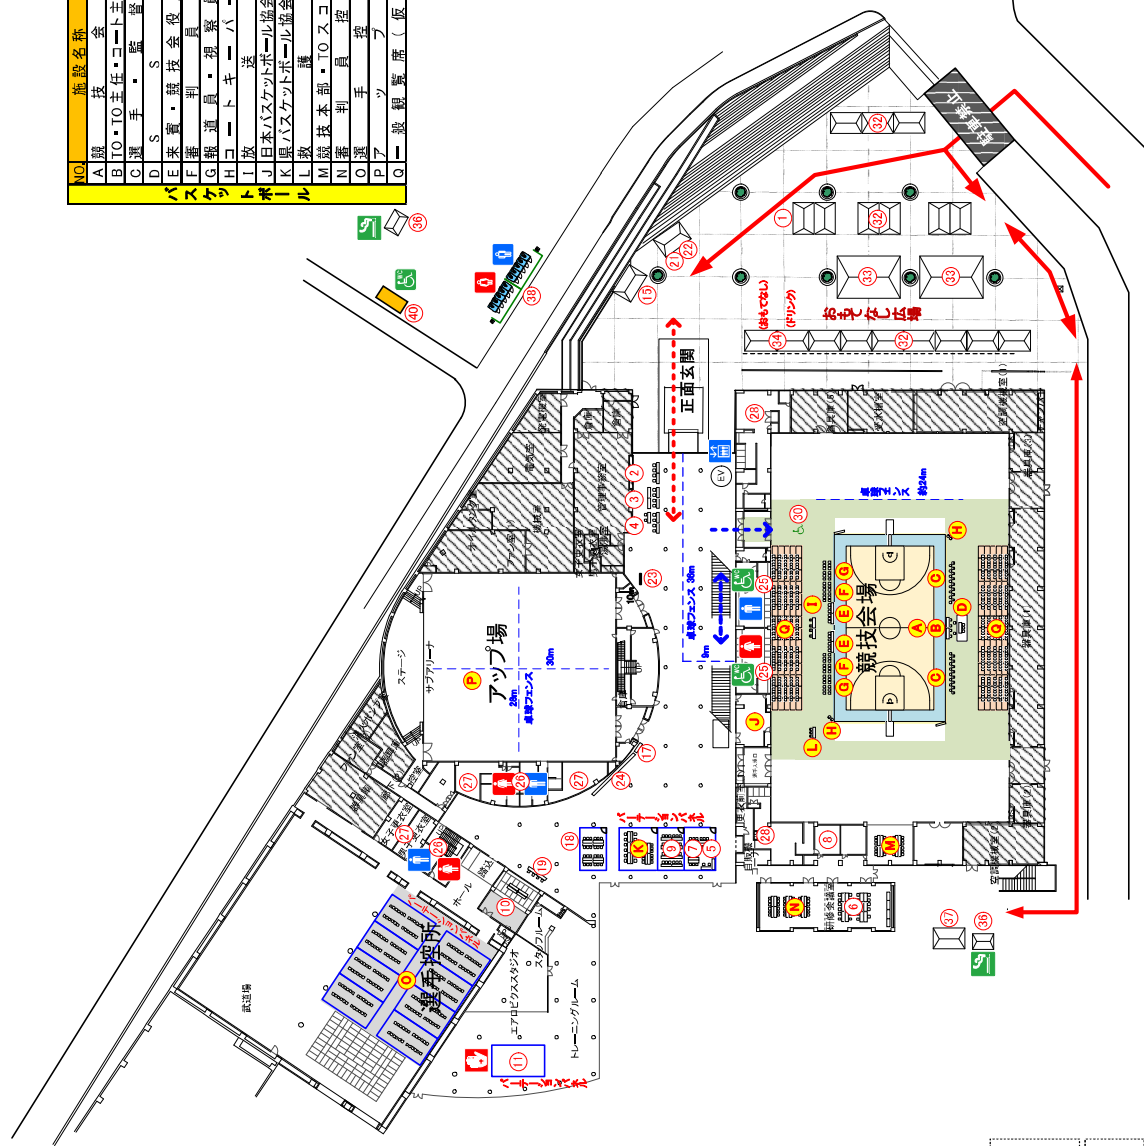

凡例 (ピクトグラム)

	喫煙所
	喫煙所
	ベビールーム
	非常口
	立入禁止
	進入禁止
	駐輪場
	エレベーター
	男子トイレ
	女子トイレ
	トイレ
	ハイクラストイレ
	福祉駐車場
	エレベーター

凡例

	一般客動線
	選手・実務・競技関係者動線
	ハートフル動線
	一般車輻動線
	関係車輻動線

NO.	施設名称
A	競技会場
B	IO・IO主任・コート主任座席
C	選手・監督座席
D	S.S. 監視員座席
E	審判員・競技役員座席
F	審判員・選手座席
G	審判員・選手座席
H	コートキープ員座席
I	放送機
J	日本バスケットボール協会控室
K	県バスケットボール協会控室
L	救護所
M	競技本部・IOスコア席
N	審判員・選手座席
O	選手・監督座席
P	アクト
Q	一般観覧席（仮設）

NO	共通施設名称
1	総合案内所
2	総務員・視察員受付
3	行啓関係者受付
4	競技団体関係者受付
5	記録関係者受付
6	実務関係者受付
7	記録関係者受付
8	来賓・競技役員控室
9	競技役員控室
10	報道員・視察員控室
11	救護所
12	競技会係員控室
13	競技会補助員控室
14	競技会補助員控室
15	井当引
16	プログラム販売所
17	記録関係者受付
18	選手ふらむコーナー
19	選手ふらむコーナー
- 凡例(ピクトグラム)
- 観覧所
  - 喫煙所
  - ベビールーム
  - 非常口
  - 立入禁止
  - 進入禁止
  - 駐輪場
  - 男子トイレ
  - 女子トイレ
  - トイレ
  - バリアフリー
  - 福祉駐車場
  - エレベーター

- 凡例
- 一般客動線
  - 選手・来賓・競技関係者動線
  - ハートフル動線
  - 一般車輻動線
  - 関係車輻動線






No	施設名
1	選抜台
2	大会関係者・報道関係員席
3	レフリー席・ジュリー席
4	大会役員席
5	福祉席
6	カメラ席
7	一般観覧席
8	関係者観覧席
9	記録・放送席
10	入場選手控所
11	記録記号所
12	貴状・選手手帳引換所
13	成績指示所
14	インビュビューコーナー
15	器具整備所・表彰式典係員席
16	ボランテア控所
17	競技補助員控所
18	記録本部(筆研所)
19	表彰式典係員・放送員控所
20	控室
21	救護所
22	休養トイレ(1F・2か所)
23	アップ場入口
24	アップ場A・B
25	練習会場
26	来賓・大会役員控所
27	競技役員控所(県内・県外)
28	競技役員控所(MVA)
29	競技本部
30	参加本部
31	競技会係員控所
32	ゴミ集積所
33	喫煙所
34	観客席入口
35	受付案内所
36	ヘルプルーム
37	ふなまいコーナー
38	一般休養所
39	売店
40	仮設トイレ
41	多目的トイレ
42	駐輪場
43	シャトルバス待合所
44	駒沢交通本部
45	消防整備本部
46	駐車場係控所
47	弁当引換所
48	選手通路
49	選手控所
50	予備控室
51	ドレーピング検査室

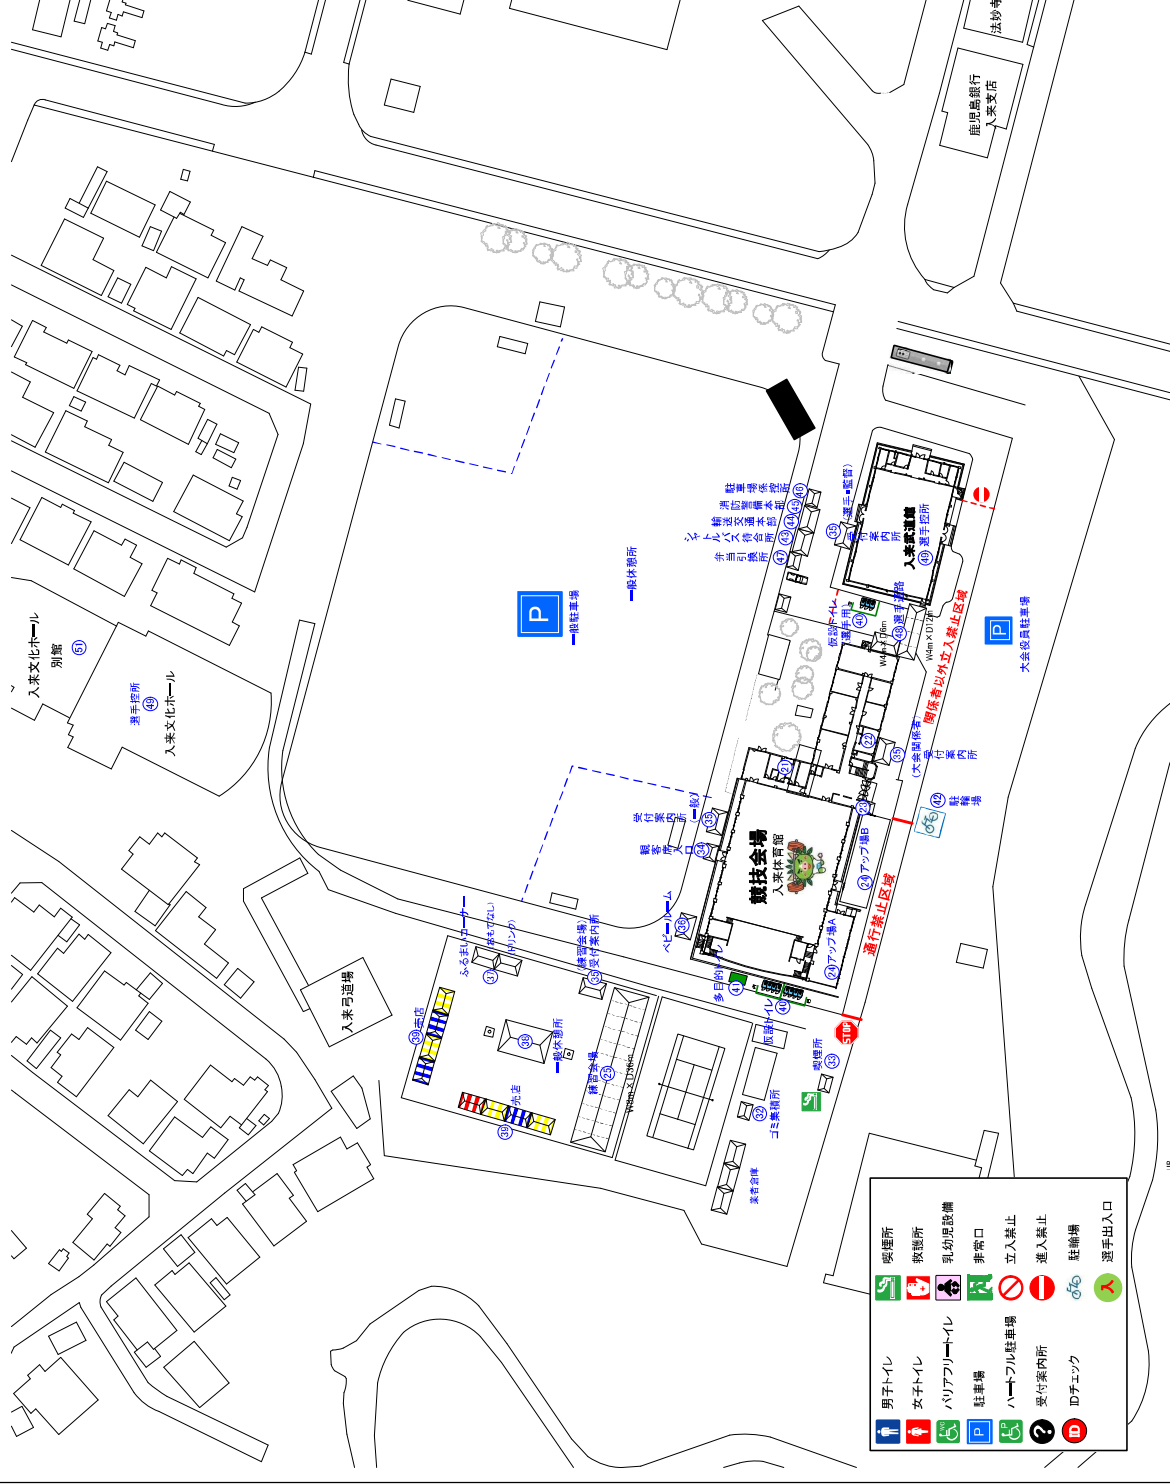


男子トイレ	喫煙所
女子トイレ	救護所
ハリアフリートイレ	乳幼児設備
駐車場	非常口
ハートフル駐車場	立入禁止
受付案内所	進入禁止
IDチェック	駐輪場
	選手出入口

競技会場	ウエイトフリーティング競技会場全体配置図(本大会)	図面名称	競技会場	番号	作成者	縮尺	日付
						S=1/1000 (A3)	2023/02/25

熱ゆるる感動かごしま国体
   
 特別国民体育大会 熱い鼓動 風は南から 2023

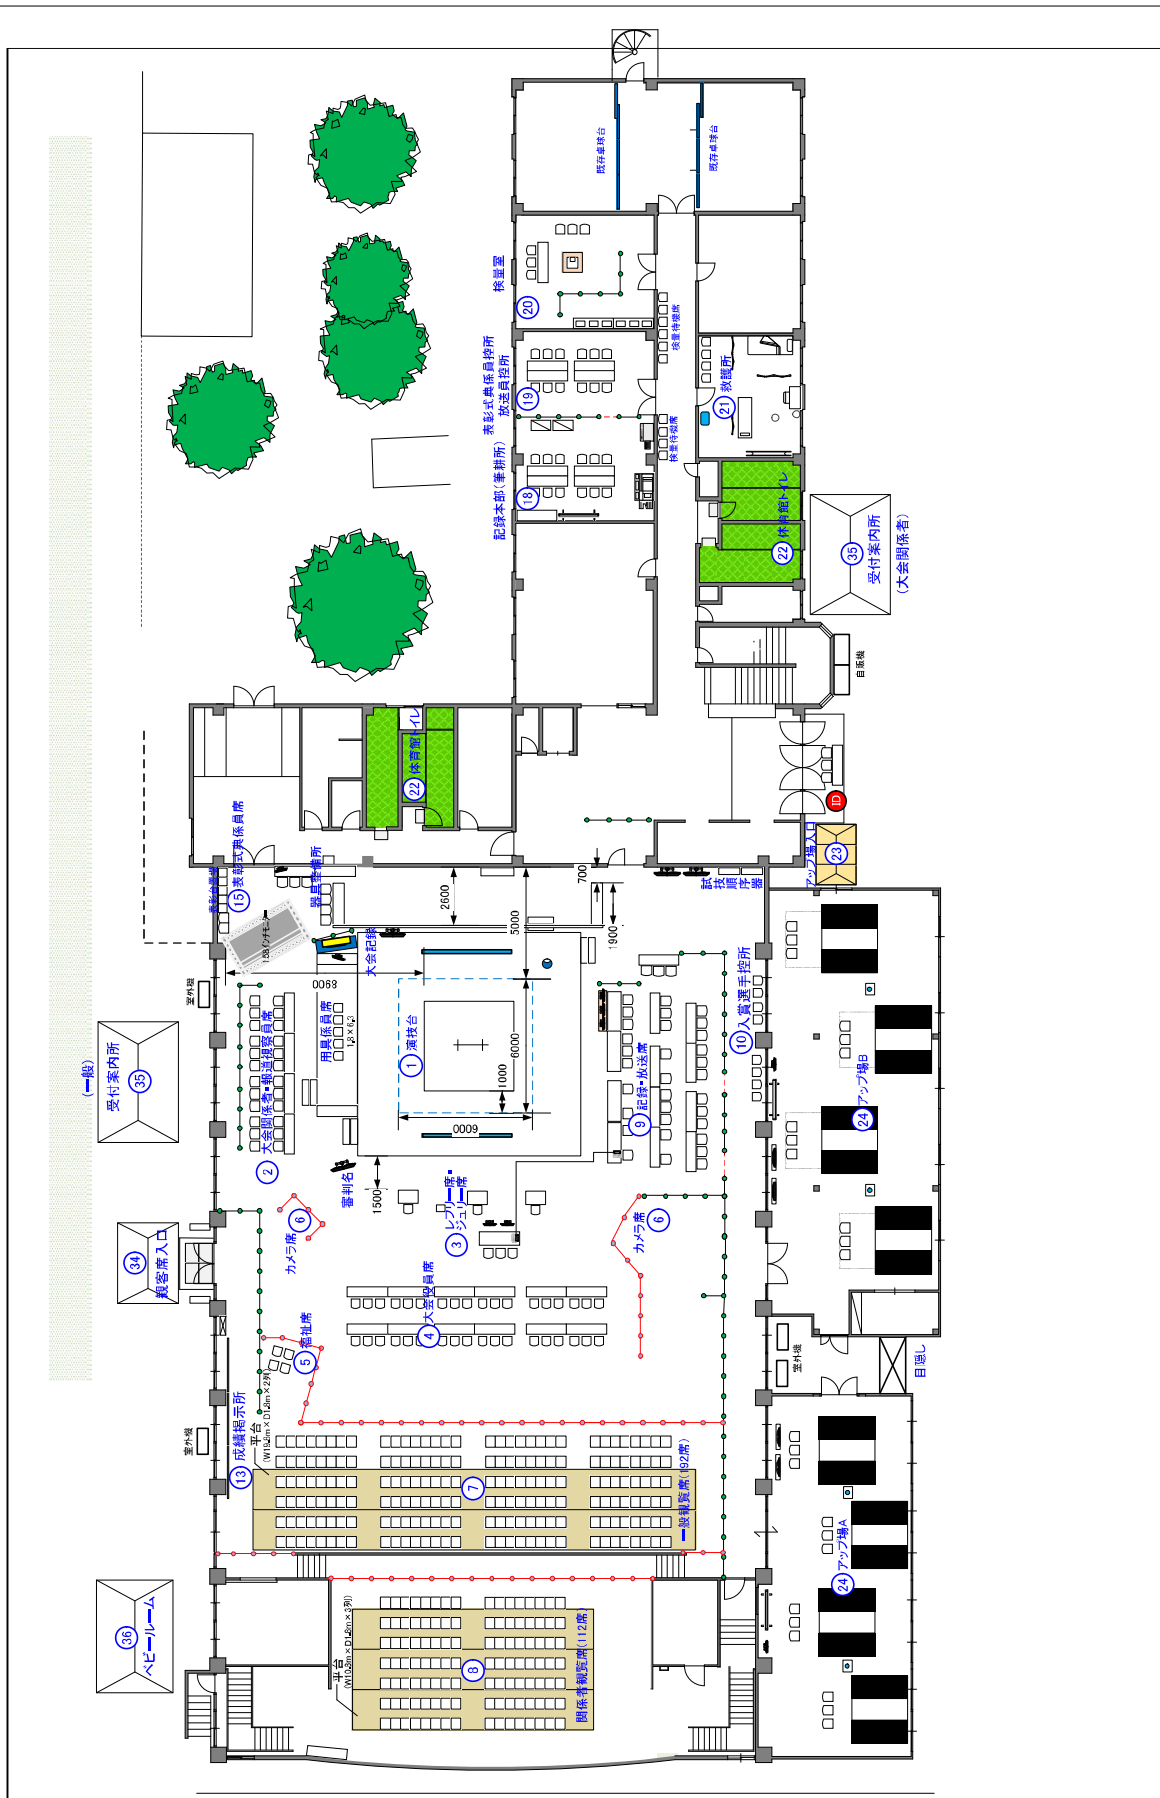




 <b>燃ゆる感動がごしま国体</b> <small>特別国立体育大学</small> 熱い鼓動 風は南から 2023	図面名称 ウエイトリフティング競技会場IF配置図（本大会）		競技会場 入来総合運動場体育館		縮尺 S=1/200 (A3)	日付 2023/02/22
	作成者 番号		作成者 番号		縮尺 S=1/200 (A3)	

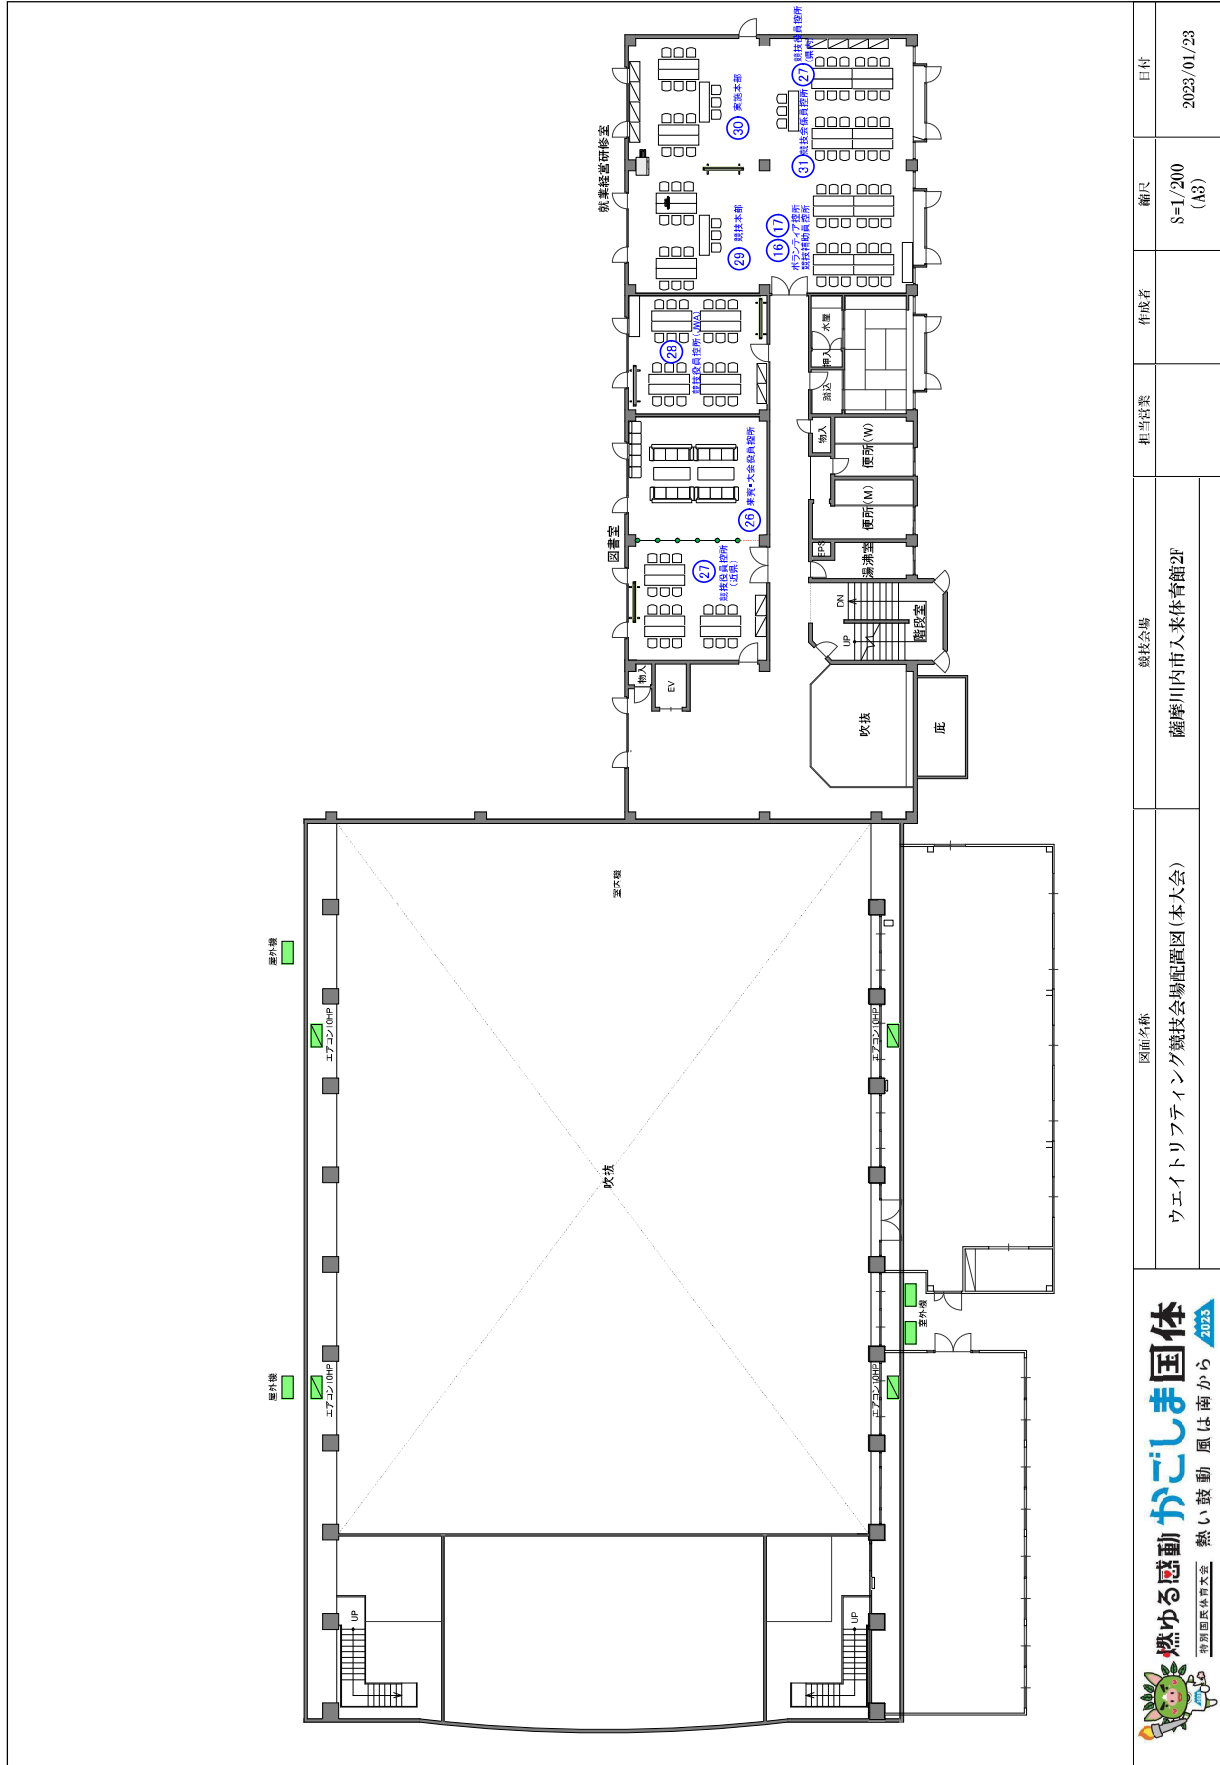

	<b>燃ゆる感動 がんばる国体</b> <small>熱い鼓動 風は南から</small> <small>2023</small>		図面名称	競技会場	担当者	作成者	縮尺	日付
	ウエイトリフティング競技会場配置図(本大会)		蘭摩川内市入来体育館2F			S=1/200 (A3)	2023/01/23	

○会場内 既存駐車場に設置

1. アスファルト舗装
2. 選手が練習会場として使用するため敷き鉄板等は水平に設置すること。  
MAX200kgのバーベルの落下に耐える構造にすること。
3. 水勾配は場所により1~3%程度あり。  
段差ができる場合、ステップを設置すること。
4. テント軒高は2600以上を確保すること。

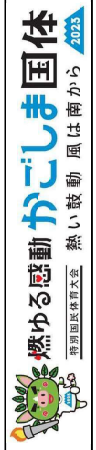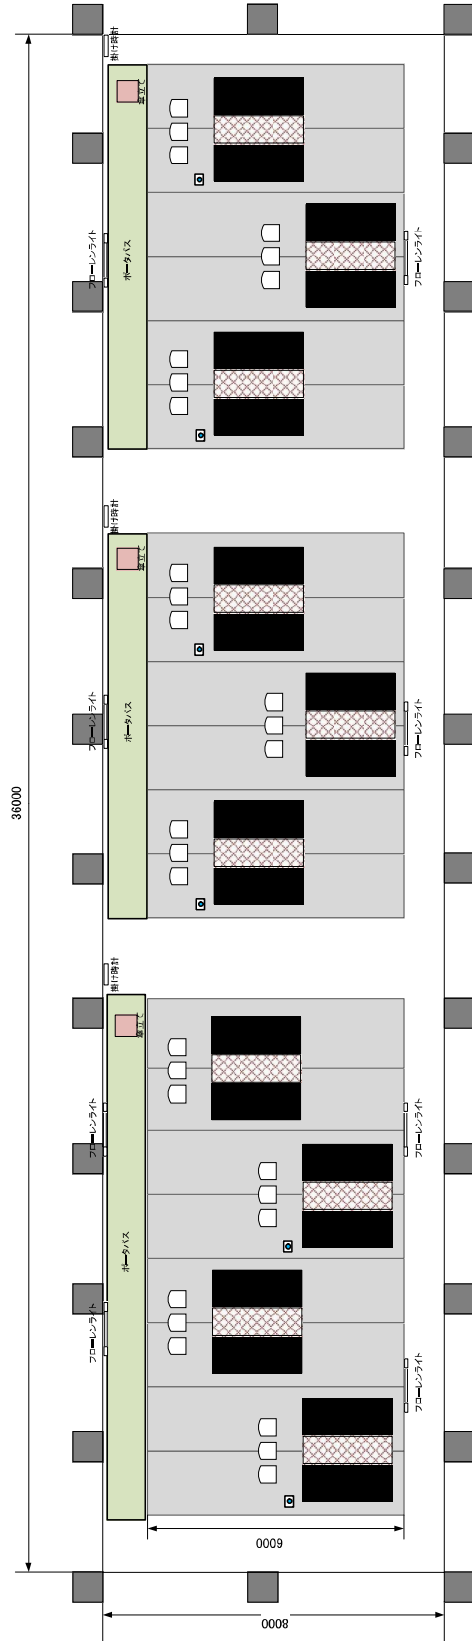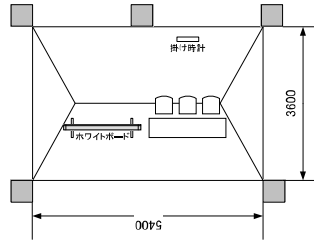

図面名称  
ウエイトリフティング競技練習会場図(本大会)


競技会場  
仮設練習会場

番号  
S-1/100 (A3)


作成者  
フローレンスライト

日付  
2025/01/26



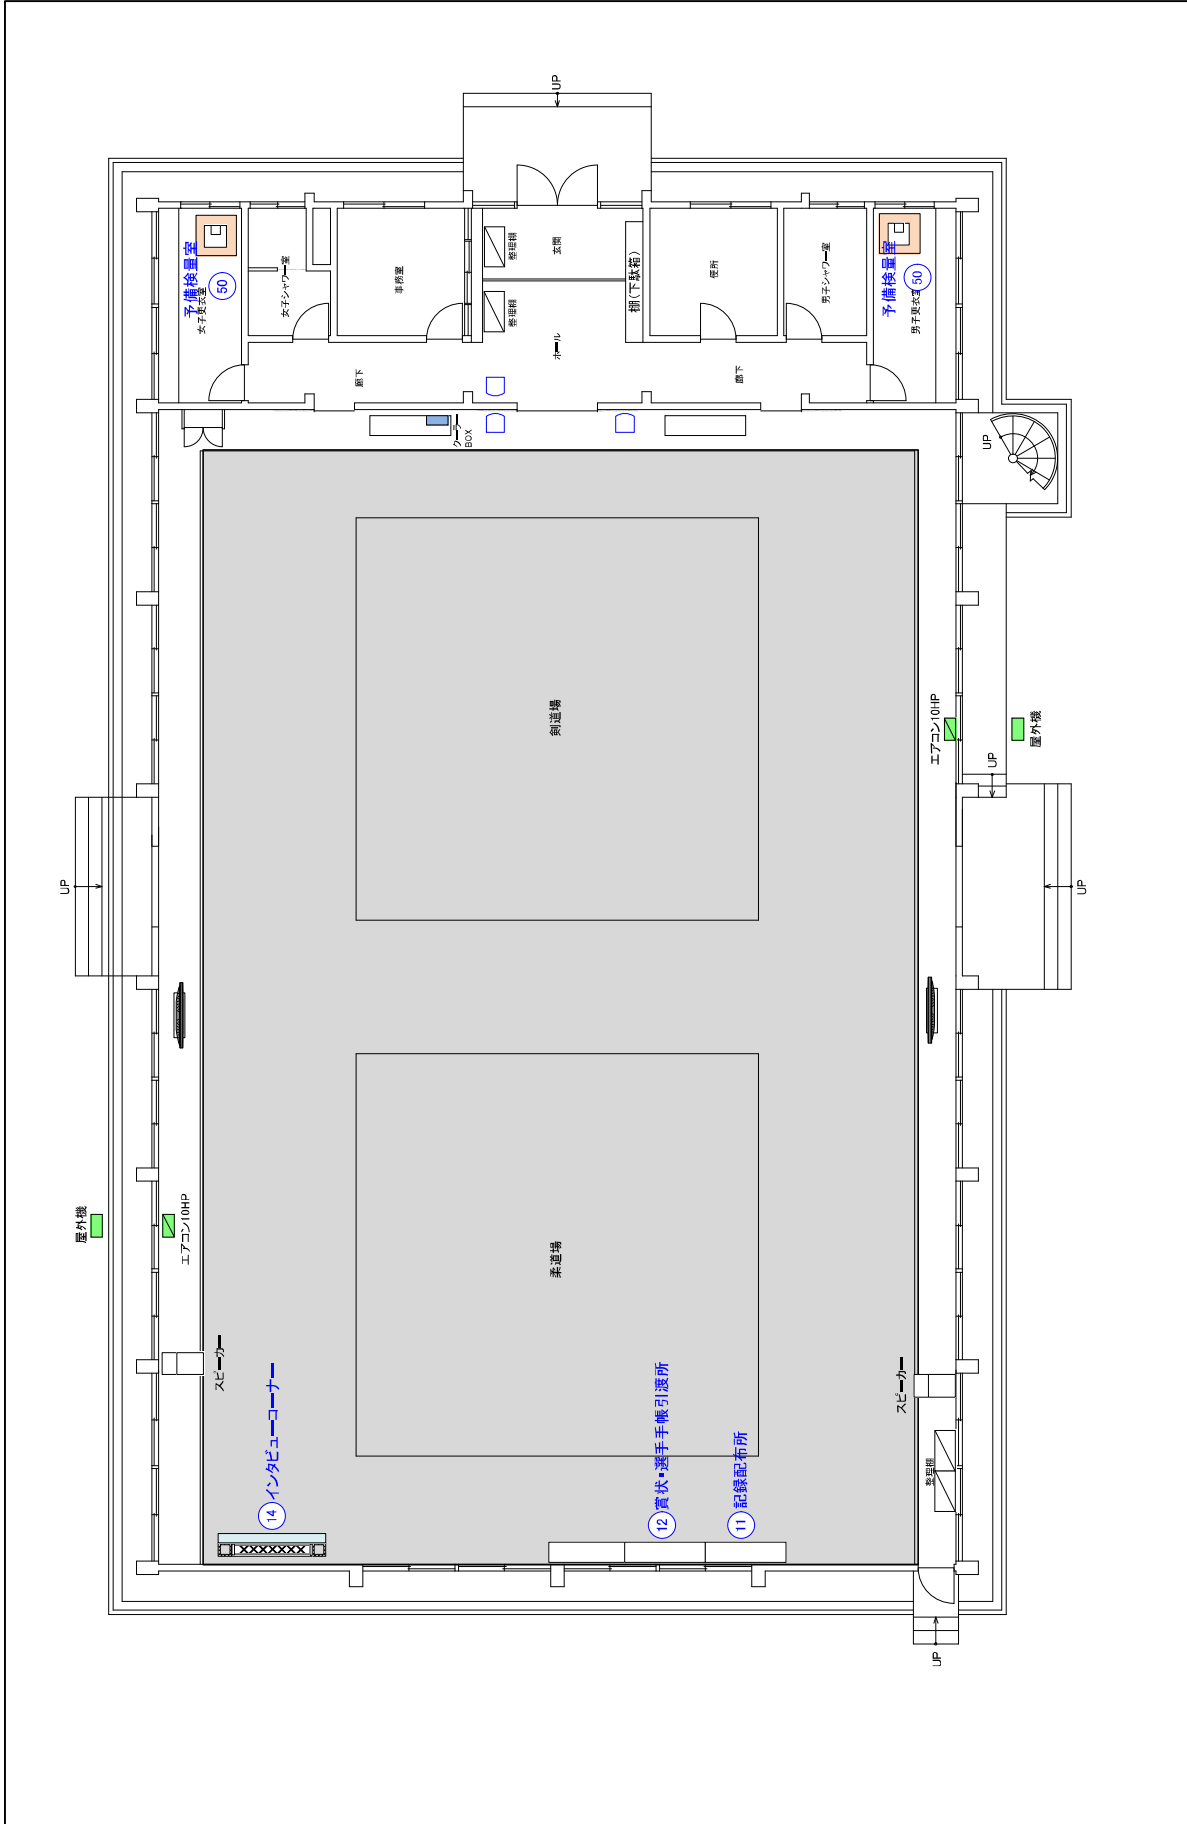

	図面名称 ウェイトリフティング競技選手権所配置図	競技会場 入米総合運動場武道館	番号 	作成者 	縮尺 S=1/100 (A3)	日付 2023/02/22
	燃ゆる感動がごしま国体 熱い鼓動 風は南から 2023 特別国民体育大会					

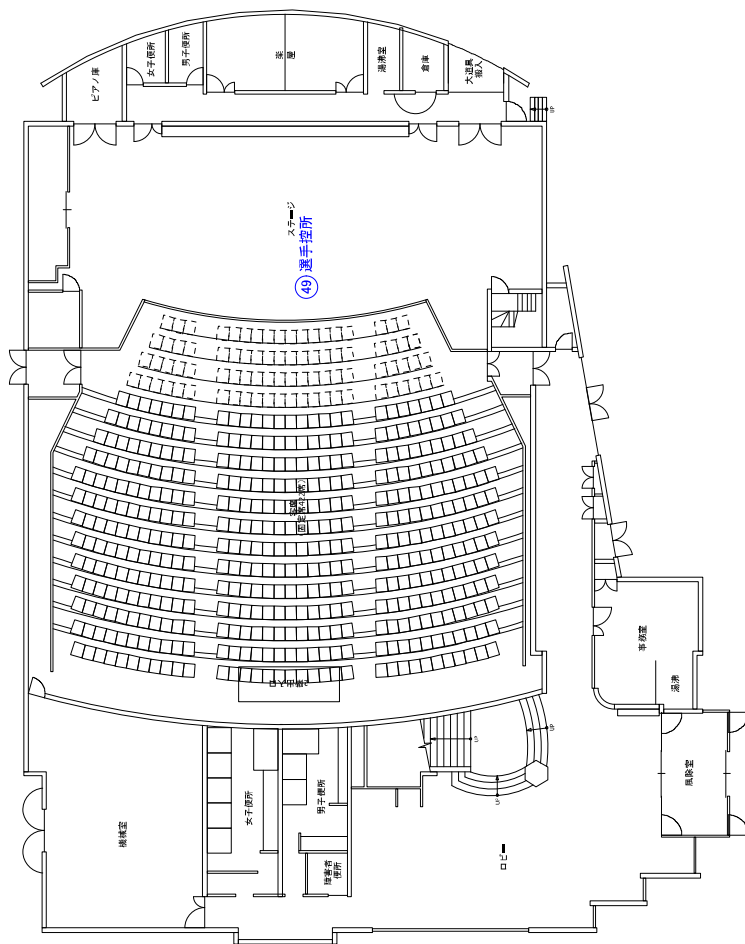


図面名称  
ウエイトリフテイング競技選手控室配置図


競技会場  
入来文化ホール

番号  
作成者  
縮尺  
S=1/200 (A3)  
日付  
2022/02/16

薩摩川内市軟式野球

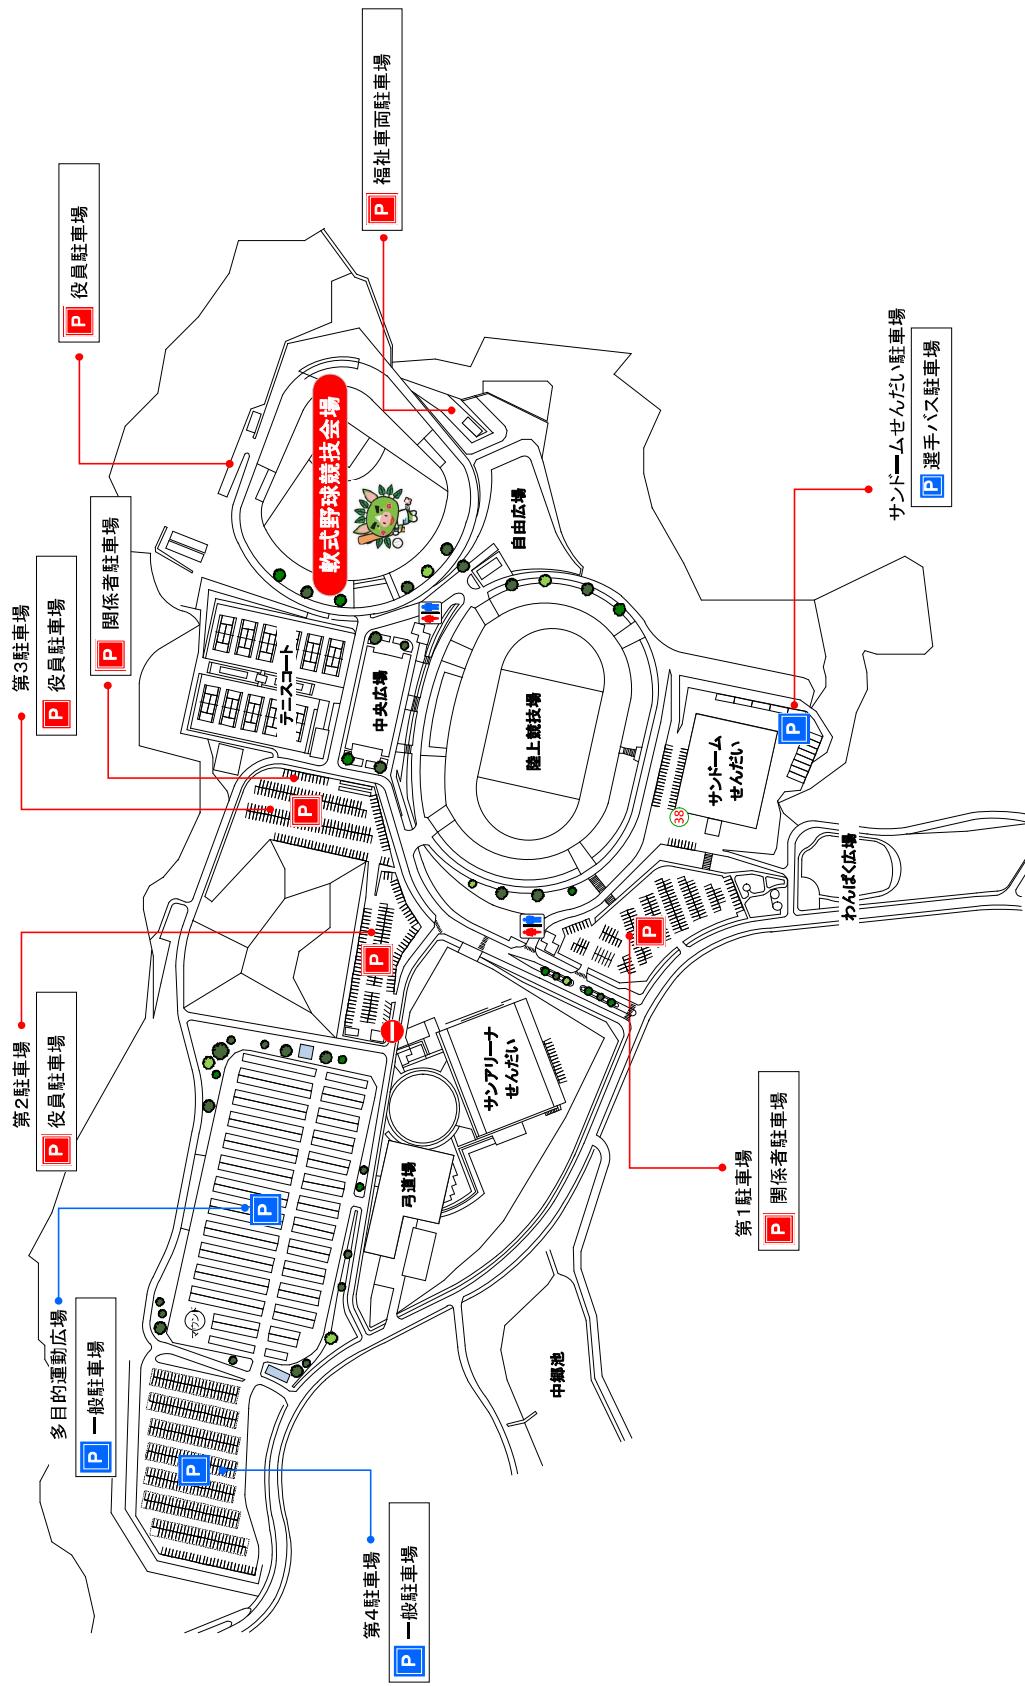

<p>燃ゆる感動 かごしま国体 特別国民体育大会 熱い鼓動 風は南から 2023</p>	<p>図面名称 会場周辺図</p>	<p>会場名称 薩摩川内市総合運動公園野球場</p>	<p>番号</p>	<p>作成者</p>	<p>縮尺 S=1/3000 (A3)</p>	<p>日付 2022/01/06</p>
	<p>会場周辺図</p>					

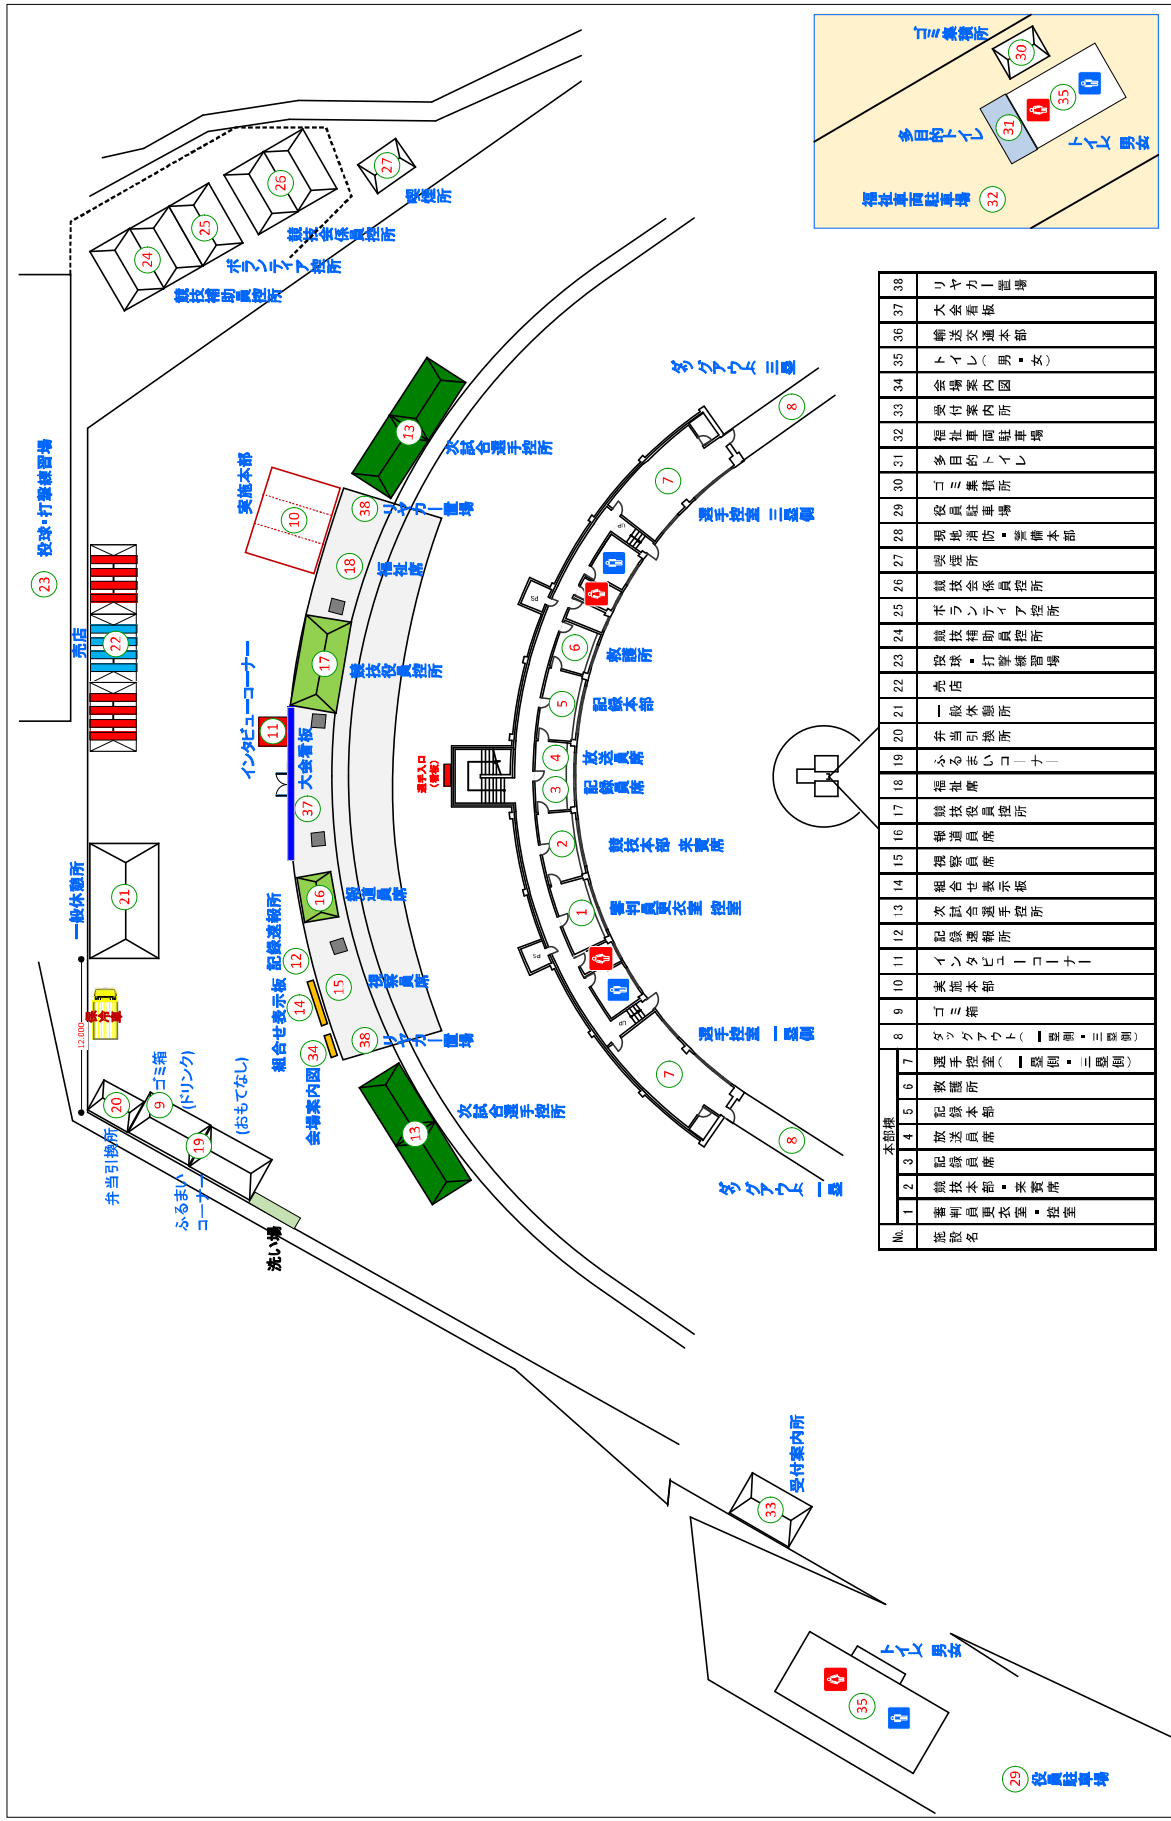

No.	施設名	本部棟
1	審判員更衣室・控室	
2	競技本部・実務席	
3	記録員席	
4	放送員席	
5	記録本部	
6	放送所	
7	要室控室(一階側・三階側)	
8	タウナード(一階側・三階側)	
9	タウナード	
10	東風本部	
11	イベントコート	
12	記録準備所	
13	大会合装室控室	
14	観客員席	
15	報道員席	
16	競技役員席	
17	競技役員控室	
18	福祉席	
19	大会案内コーナー	
20	弁当引換所	
21	一般休憩所	
22	売店	
23	競技補助風控室	
24	競技役員控室	
25	ポロニア控室	
26	競技役員控室	
27	観客所	
28	現地消防・警備本部	
29	役員控室	
30	ゴミ準備所	
31	多目的コート	
32	福祉車両駐車場	
33	受付案内所	
34	会場案内図	
35	トイレ(男・女)	
36	輸送交通本部	
37	大会看板	
38	リヤカレ控室	

**燃ゆる感動 かがしま国体**  
特別国民体育大会 熱い鼓動 風は南から 2023

会場全体レイアウト図

図面名称

会場名称 薩摩川内市総合運動公園野球場


番号

作成者

縮尺 S=1/350 (A3)

日付 2023/03/03

薩摩川内市空手

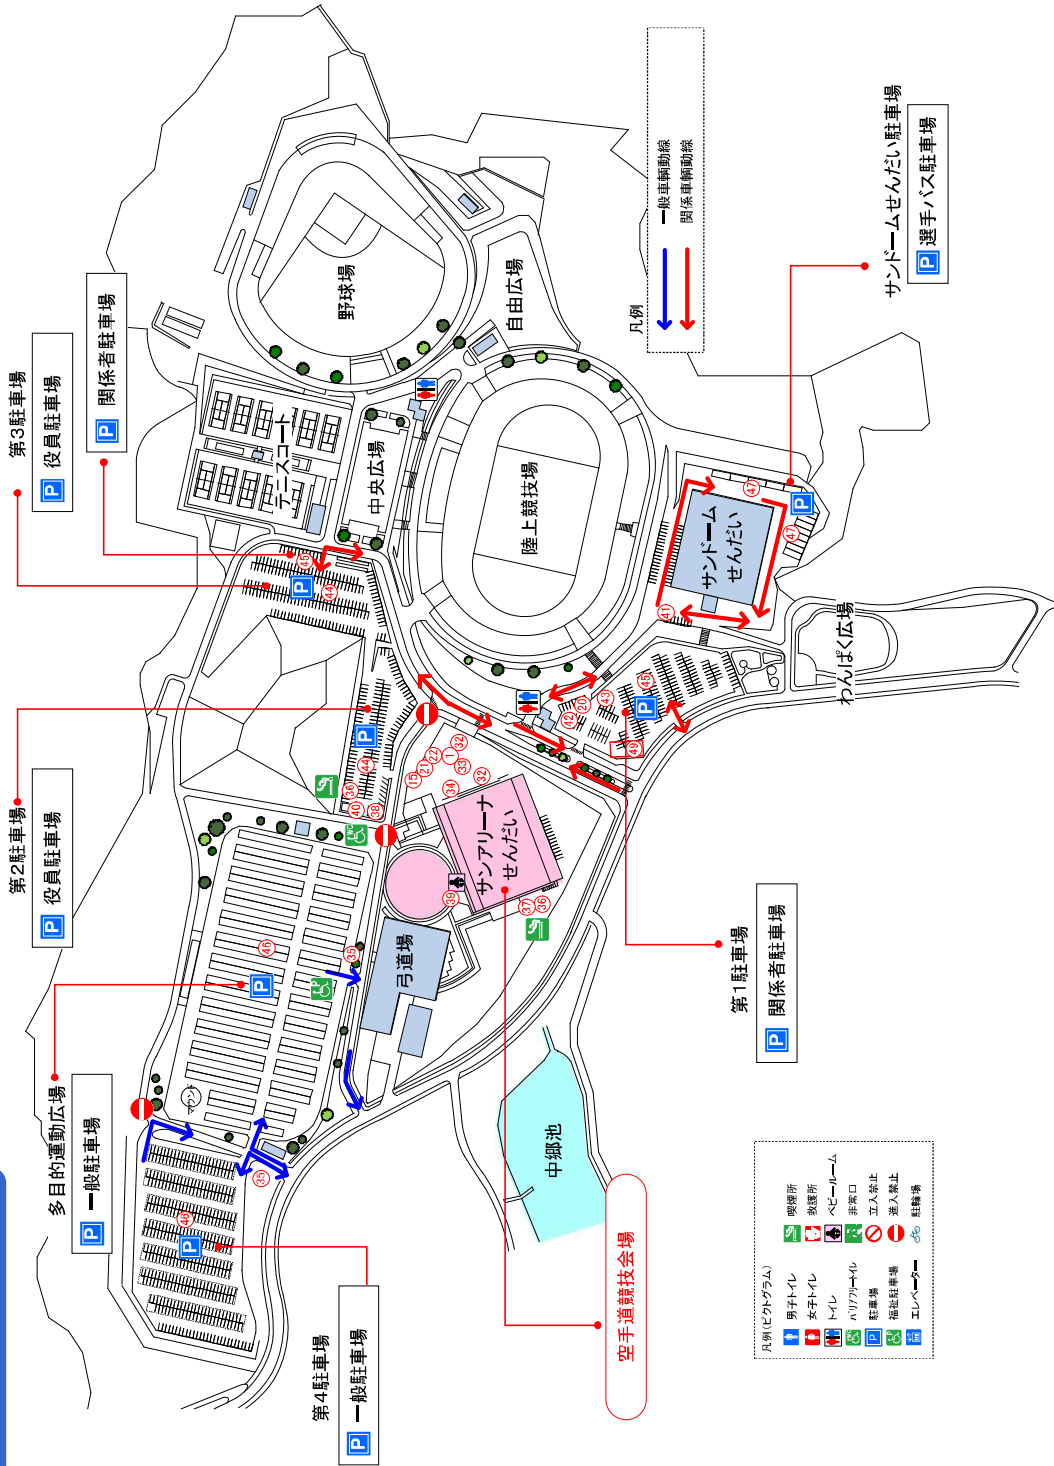

NO.	共通施設名称
1	総舎内
2	観戦員・関係者受付
3	行政関係者受付
4	競技関係者受付
5	記録送信員席
6	本場本部
7	本場本部
8	採買・競技役員控室
9	競技役員控室
10	観戦員・得察員控室
11	救護員・得察員控室
12	競技会補助員控室
13	競技会補助員控室
14	競技会補助員控室
15	弁当当番引換所
16	プログラム販売所
17	記録速報配布所
18	インタビューコーナー
19	選手ふるまいコーナー
20	送交通本部
21	消防備本部
22	環境美化本部
23	会場案内図
24	組合せ表
25	観戦者用トイレ
26	選手用トイレ
27	選手更衣室・ロッカールーム
28	審判更衣室・ロッカールーム
29	一般観戦席(2階)
30	階席
31	IDエック
32	売店
33	一般休養所
34	ふるまいコーナー
35	駐車場係控所
36	喫煙所
37	ゴミ集積所
38	仮設トイレ
39	ベビーチェア
40	多目的トイレ
41	選手バス乗降所
42	シャトルバス乗降所
43	タクトシール乗降所
44	競技役員・大会役員駐車場
45	関係者駐車場
46	一般駐車場
47	選手バス乗降所
48	トーピングコントロール
49	駐輪場


	図面名称	競技会場	縮尺	日付
	会場周辺図	空手競技会(全種別) 薩摩川内市総合運動公園総合体育館	S-1/3000 (A3)	2023/03/03
空手道競技会場	番号	作成者		





NO	共通施設名称	別称
1	総務課	内務課
2	総務課	総務課
3	行政課	関係係者受付
4	競技団体関係係者受付	
5	記録課	関係係者受付
6	記録課	本場
7	記録課	本場
8	記録課	競技会役員控室
9	記録課	役員控室
10	記録課	役員控室
NO	施設名称	別称
A	観覧席	観覧席
B	来賓・競技会役員席	来賓・競技会役員席
C	来賓・競技会役員席	来賓・競技会役員席
D	来賓・競技会役員席	来賓・競技会役員席
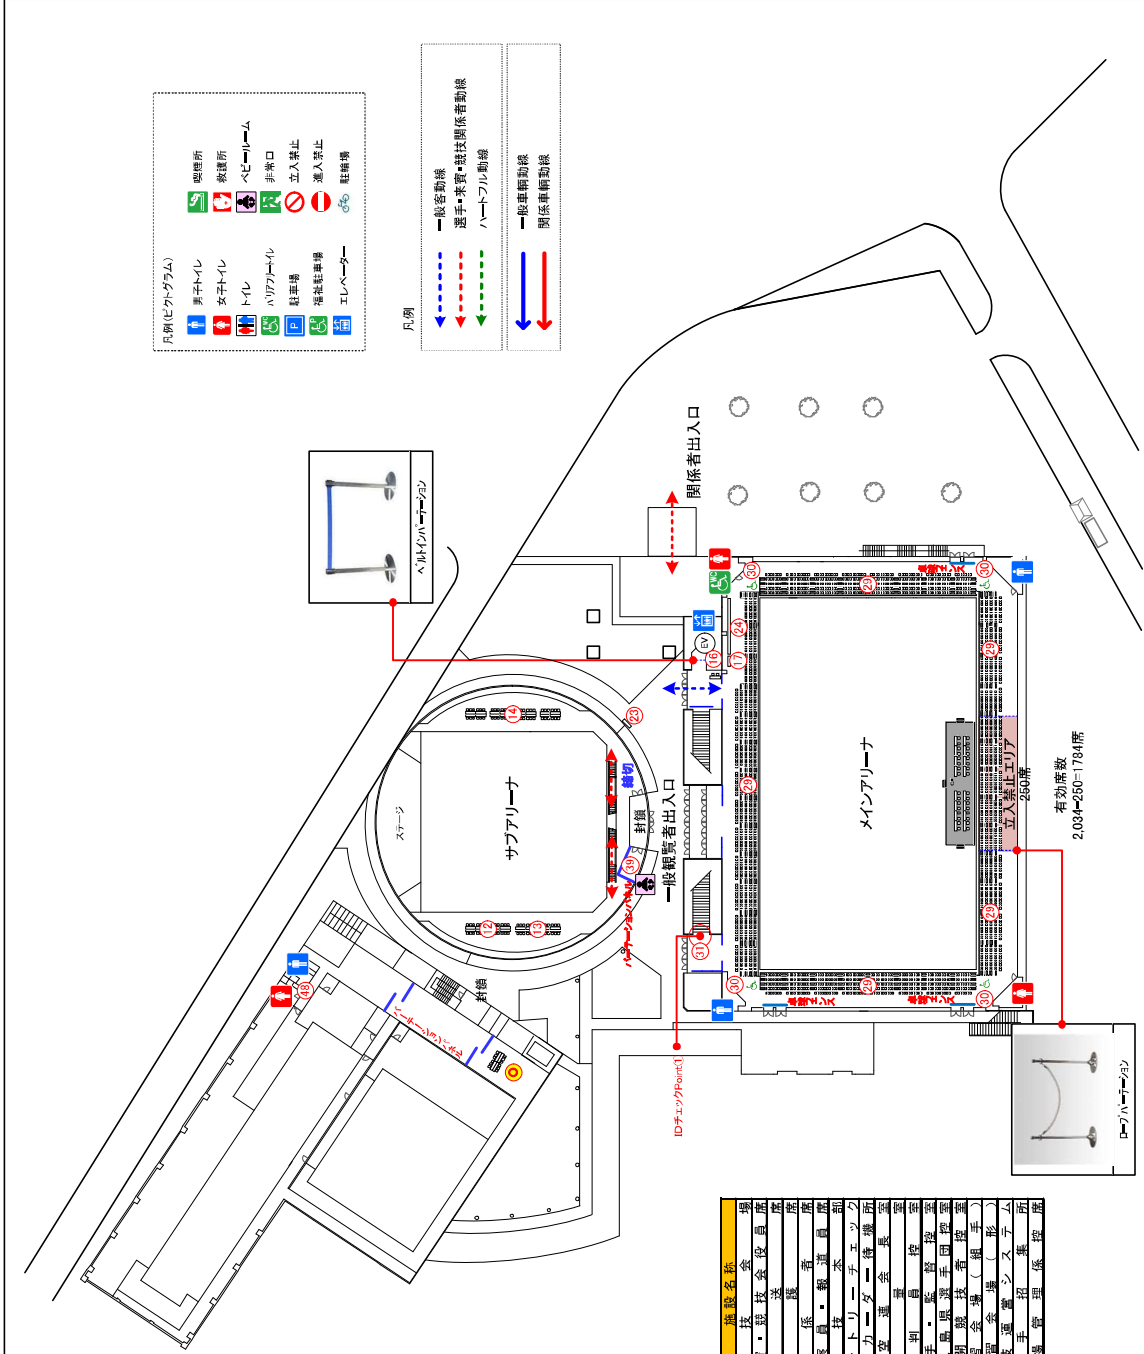

- 凡例(記号・図形)
- ♂ 男子トイレ
  - ♀ 女子トイレ
  - ♿ トイレ
  - ♿ ハリアーナル
  - 🚗 駐車場
  - 🚗 福祉駐車場
  - 🚗 エレベーター
  - 🗺️ 喫煙所
  - 🗺️ 救護所
  - 🗺️ ベヒーリウム
  - 🗺️ 非喫口
  - 🗺️ 立入禁止
  - 🗺️ 進入禁止
  - 🗺️ 駐輪場
- 凡例
- 一般客動線 (Blue dashed line)
  - 選手・来賓・競技関係者動線 (Red dashed line)
  - ハードフル動線 (Green dashed line)
  - 一般車輪動線 (Blue solid line)
  - 関係車輪動線 (Red solid line)

燃ゆる感動がこしま国体 特別国民体育大会 熱い鼓動風は南から 2023	図面名称 競技会場配置計画図(2階) 競技会場 空手道競技会(全種別) 薩摩川内市総合運動公園総合体育館	番号	作成者	縮尺 S=1/800 (A3)	日付 2023/02/27
--	--	----	-----	-----------------------	------------------