




【仮設防球ネットフェンス:単管資材組方式】

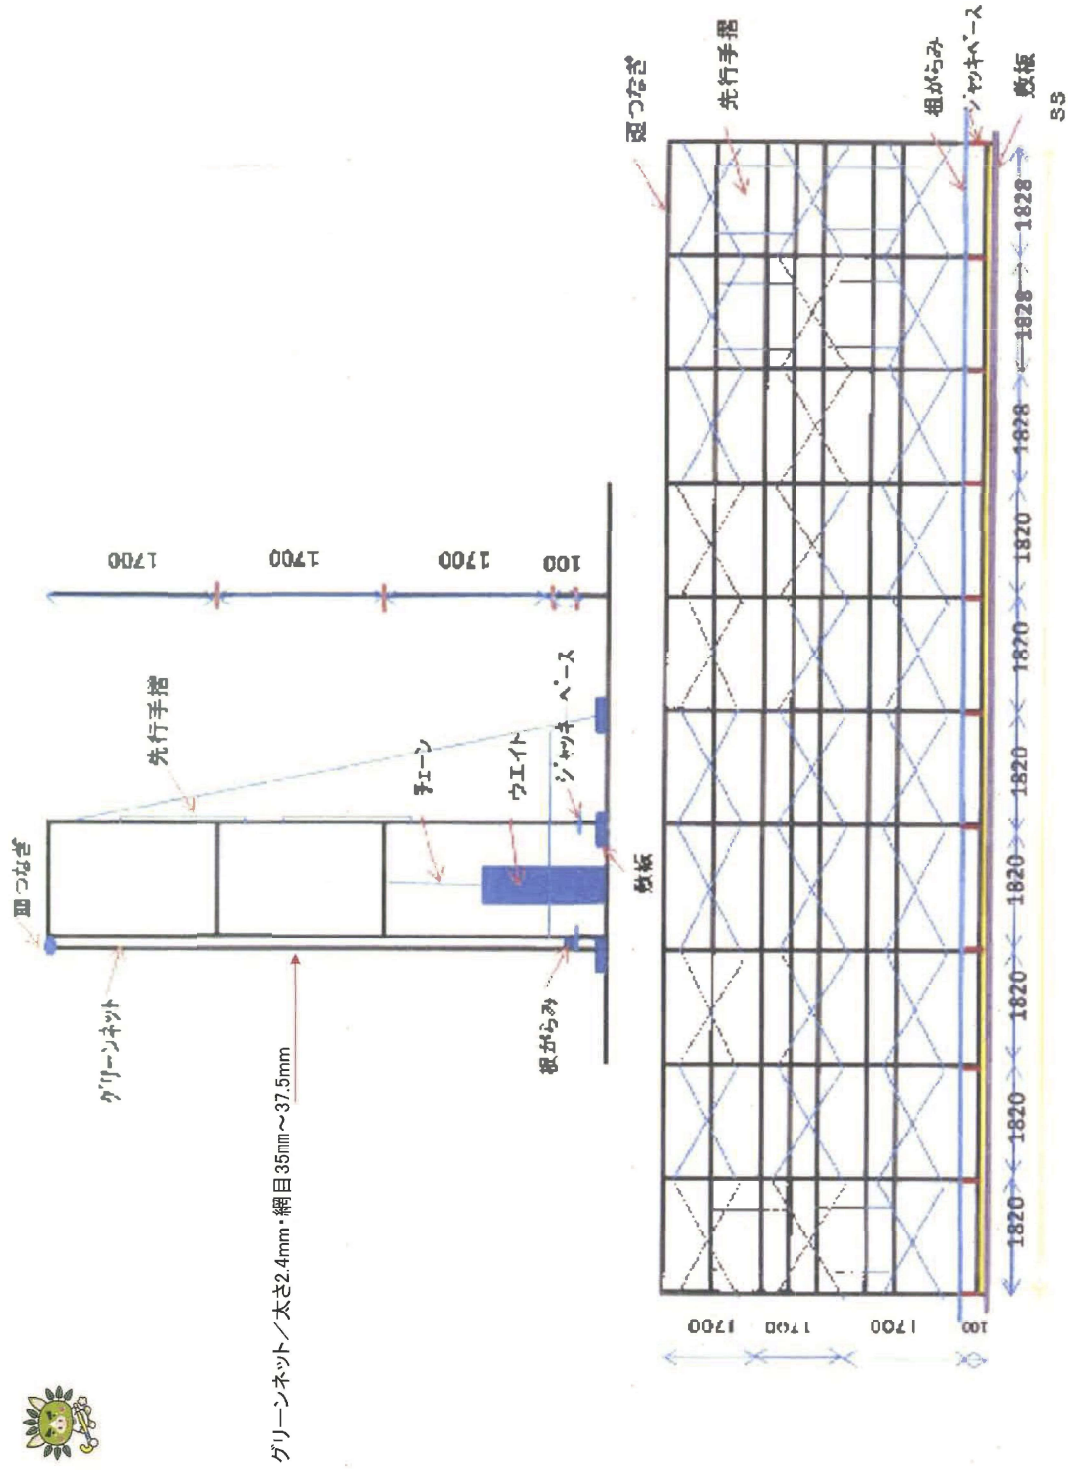

グリーンネット/太さ2.4mm・網目 35mm～37.5mm