

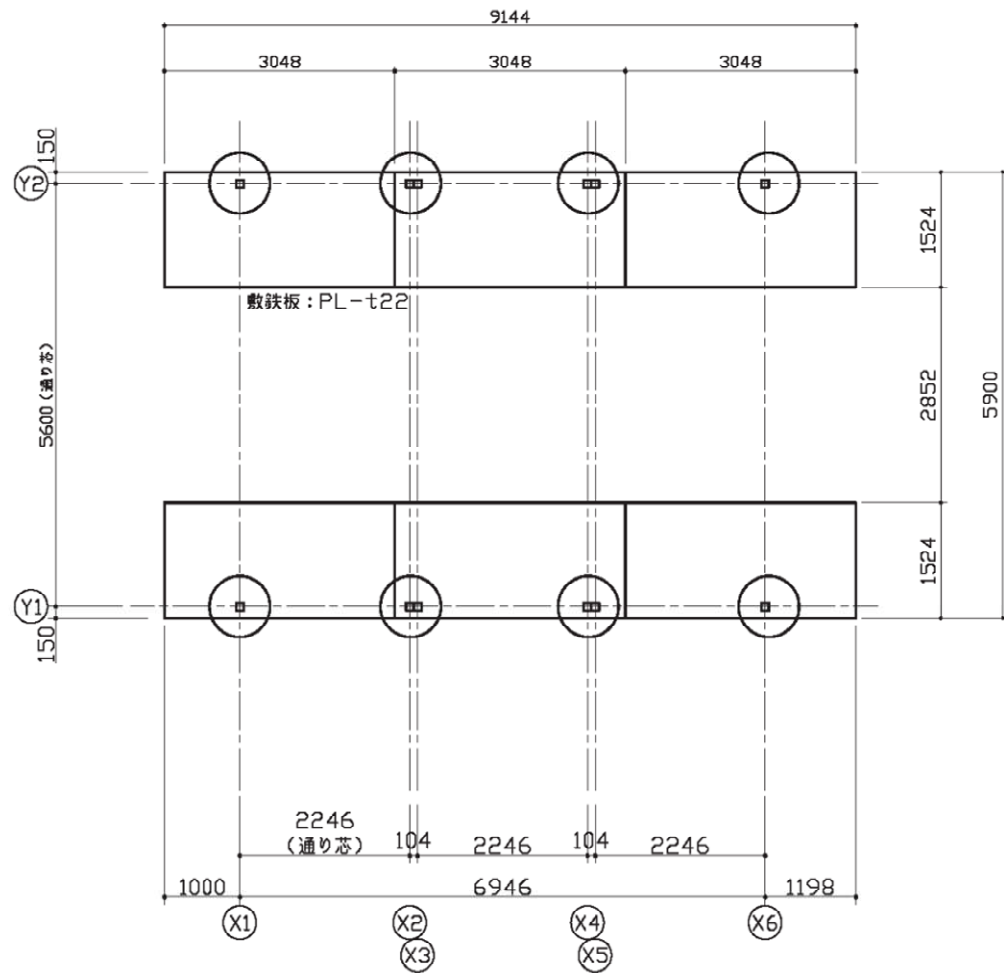



【ユニットハウス基礎図】

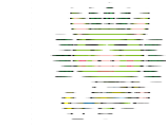


基礎伏図 (見下げ図) ○ - 溶接箇所

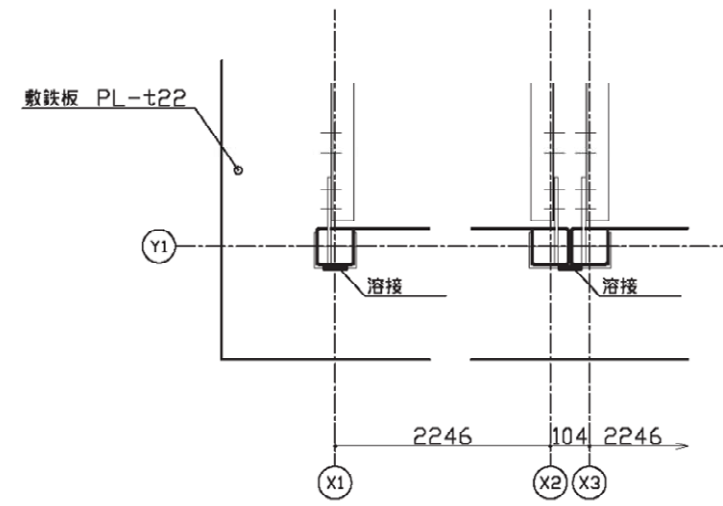

柱脚詳細図 S=1:20

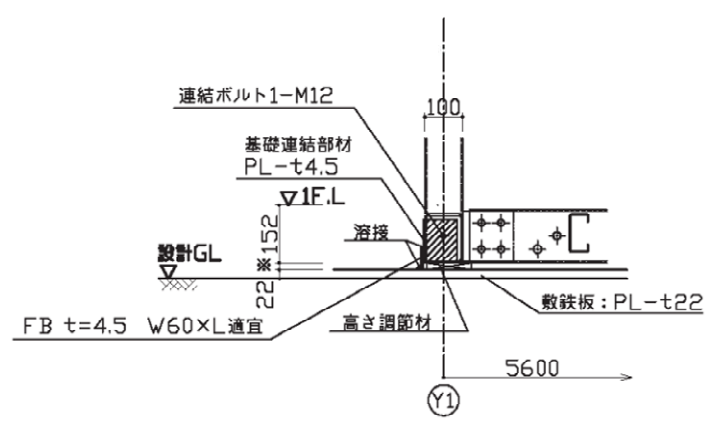

敷地高低差対応 S=1:20

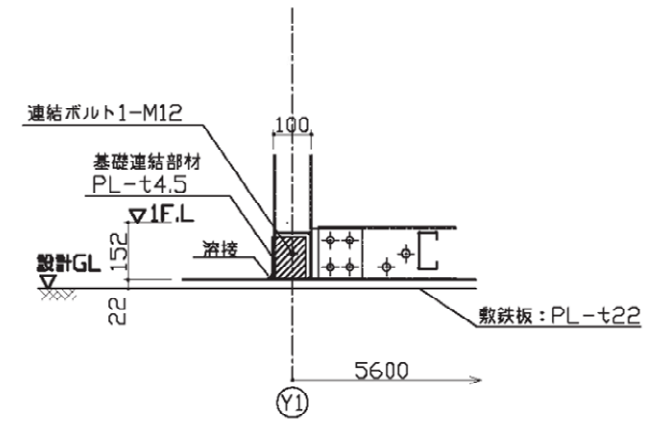

柱脚詳細図 S=1:20

図面名称	会場名称	番号	作成者	縮尺	日付
ユニットハウス基礎図	薩摩川内市丸山自然公園(人工芝)競技場				