
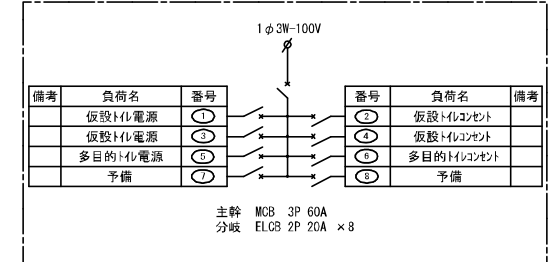


バスケットボール・空手道共通

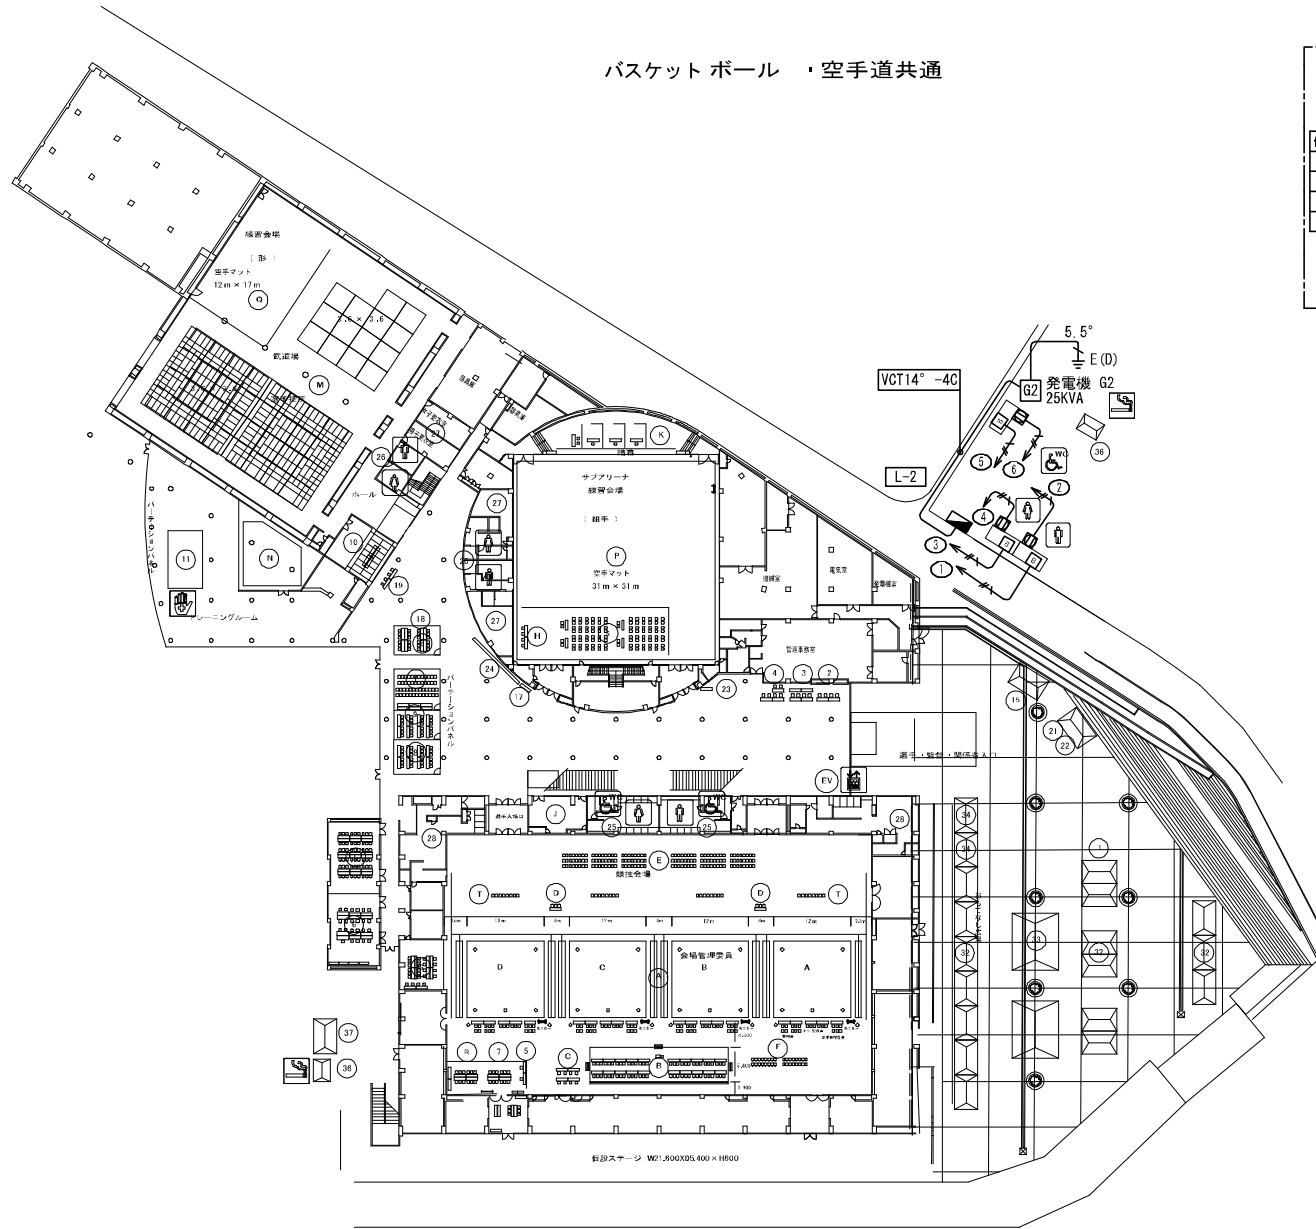

L-2

特記なき配管・配線は下記による。

Ⓧ	仮設コンセント プ580X入
B	トイレ内開閉器 (別途)
—/—	VVF2.0-3C 赤・7・ス (コダシ)

- ※ (1) 発電機の接地工事を確実にすること。
- ※ (2) 発電機の設置位置は打ち合わせによる。

図面名称	競技会場	番号	作成者	縮尺	日付
競技会場周辺電気図	バスケット・空手道競技 (共通) 薩摩川内市総合運動公園体育館	E-1		S=1/800 (A3)	2023/3/9